

A15.101 uitbouw 2.4m diep
A60.200 verd. hoog kozijn draai-kiep koz.

F35.105 Ll. zonwering / rolluik

F35.105 Ll. zonwering / rolluik

F40.051 Verplaatsen aansluitpunt

F15.115 Plafondlichtpunt incl. schakelaar (2x)
F15.116 Plafondlichtpunt (1x)

F15.115 Plafondlichtpunt incl. schakelaar (1x)
F15.116 Plafondlichtpunt (1x)

F40.051 Verplaatsen aansluitpunt

F40.051 Verplaatsen aansluitpunt

F20.101 Wisselschakelaar

R40.059 keuken vlg. keukentekening
F40.051 Verplaatsen aansluitpunt

M24.101 Aanpassen hoogte toilet
480+vl.

F40.051 Verplaatsen aansluitpunt
 Spiegel uit Platina++ pakket plaatsen op toilet

R96.100 keuken na oplevering
T45.100 Standaard vensterbank Christal White

F35.105 Ll. zonwering / rolluik

F35.105 Ll. zonwering / rolluik

P:\Woonadvies\01 projecten\12445- Zouwalveste fase 3+4\06. Kaveltekeningen 2.3\12445 - bnr. 59- type Bdsp.dwg filenaam

<p>BAM Wonen Zuid Loonyenbeemd 14 5652 BH Eindhoven tel: 040 235 80 00</p>	project Zouwalveste fase 3+4	project no. 12445	d.d. 15-01-2019	
	woningtype Rijwoningen type Bdsp	blad no. V059-0	wijz. 16-01-2019/17-01-2019/ 21-01-2019	
	naam klant -----	bouwnr. 59		
	tekenaar MVS	schaal 1: 50		


Op deze plattegronden zijn (eventuele) wijzigingen vermeld via erratum nr. verwerkt.
 Deze plattegrond dient alleen ter verduidelijking van het verkochte meer/minderwerk op de bijbehorende bevestiging opdrachtformulier koperskeuzen/meterkastlijst. Aan deze tekening kunnen geen rechten worden ontleent, de maatvoering op deze tekening is niet geschikt voor opdrachten aan derden. Geringe maatafwijkingen worden voorbehouden. Aan de maatvoering van de radiatoren kunnen geen rechten worden ontleent. Deze worden nl. door de installateur tijdens het bouwproces in het werk bepaald aan de hand van capaciteitsberekeningen.

BAM Wonen Zuid

errata
 basiswijzigingen
 aangevraagd
 koperswijzigingen

Paraaf:

 Datum:

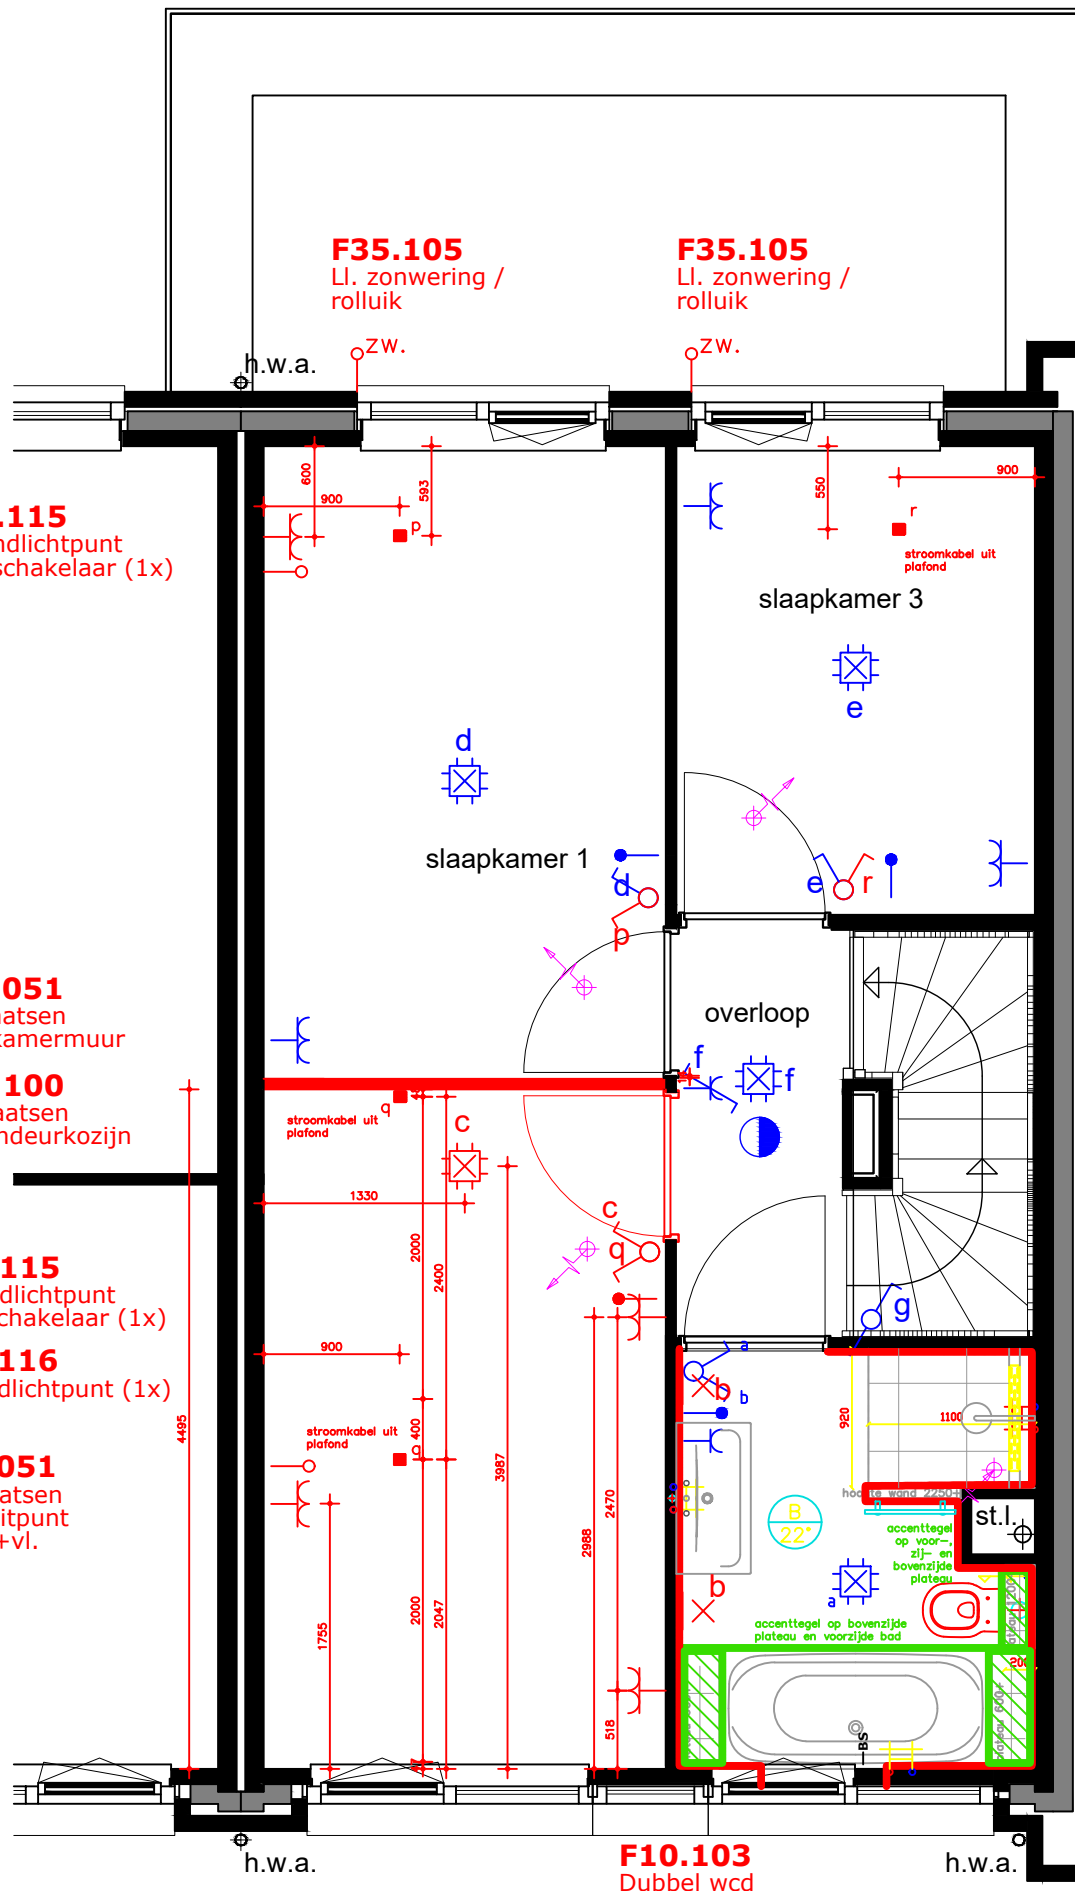

F15.115
Plafondlichtpunt
incl. schakelaar (1x)

F35.105
Ll. zonwering /
rolluik

F35.105
Ll. zonwering /
rolluik

F15.115
Plafondlichtpunt
incl. schakelaar (1x)

B30.051
Verplaatsen
slaapkamermuur

T55.100
Verplaatsen
binnendeurkozijn

F15.115
Plafondlichtpunt
incl. schakelaar (1x)

F15.116
Plafondlichtpunt (1x)

F40.051
Verplaatsen
aansluitpunt
1.500+vl.

T45.100
Standaard vensterbank
Christal White

M10.101
Verhogen
docuhemengkraan
1.300+vl.

F15.100
Wandlichtpunt
incl. schakelaar
1.875+vl.

F15.101
Wandlichtpunt
1.875+vl.

M24.101
Aanpassen hoogte
toilet
480+vl.

F10.103
Dubbel wcd

P:\Woonadvies\01 projecten\12445- Zouwalveste fase 3+4\06. Kaveltekeningen 2.3\12445 - bnr. 59- type Bdsp.dwg filenaam

bam
wonen
Zuid
BAM Wonen Zuid
Loonyenbeemd 14
5652 BH Eindhoven
tel: 040 235 80 00

project Zouwalveste fase 3+4
woningtype Rijwoningen type Bdsp
naam klant
tekenaar MVS
schaal 1:50

project no. 12445
blad no. V059-1
bouwnr. 59


d.d. 15-01-2019
wiz. 16-01-2019/17-01-2019/
21-01-2019

Op deze plattegronden zijn (eventuele) wijzigingen vermeld via erratum nr. verwerkt.
Deze plattegrond dient alleen ter verduidelijking van het verkochte meer/minderwerk op de bijbehorende
bevestiging opdrachtformulier koperskeuzen/meterkastlijst. Aan deze tekening kunnen geen rechten worden
ontleent, de maatvoering op deze tekening is niet geschikt voor opdrachten aan derden. Geringe
maatafwijkingen worden voorbehouden. Aan de maatvoering van de radiatoren kunnen geen rechten worden
ontleent. Deze worden nl. door de installateur tijdens het bouwproces in het werk bepaald aan de hand van
capaciteitsberekeningen.

BAM Wonen Zuid

errata
basiswijzigingen
aangevraagd
koperswijzigingen

Paraaf:
.....
Datum:
.....

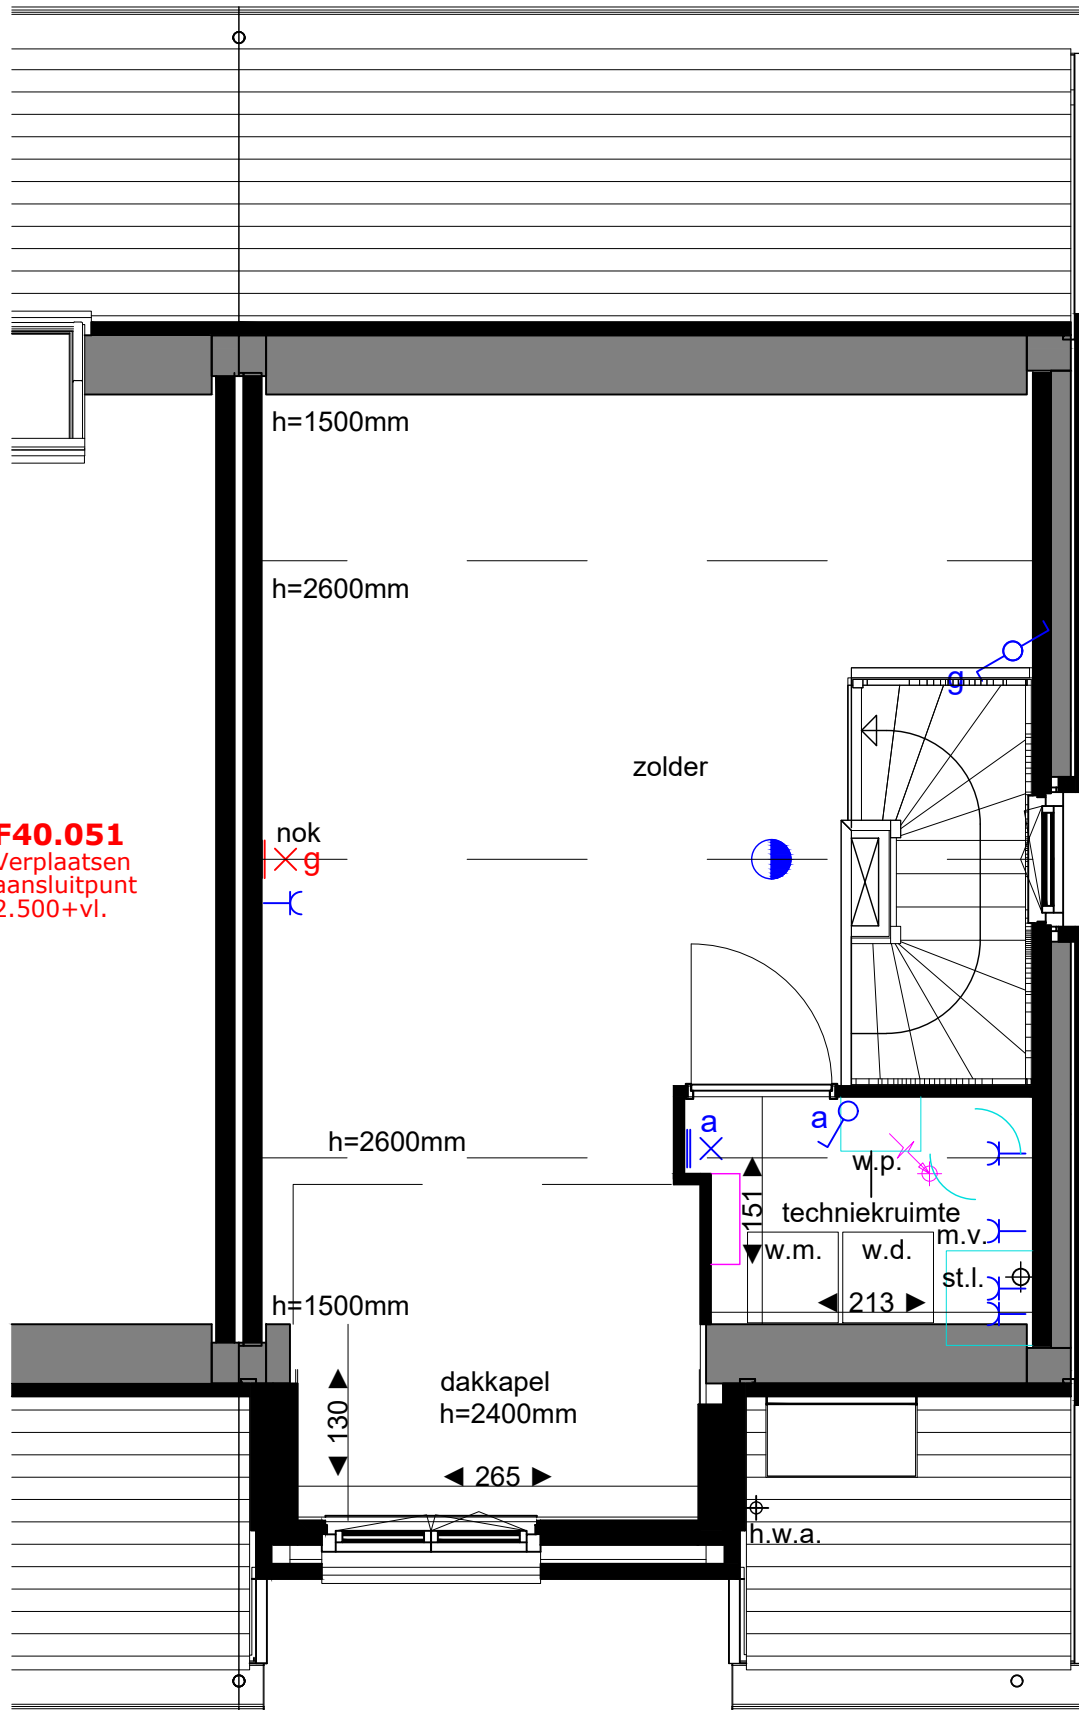

P:\Woonadvies\01 projecten\12445- Zouwalveste fase 3+4\06. Kaveltekeningen 2.3\12445 - bnr. 59- type Bdsp.dwg filenaam

<p>BAM Wonen Zuid Loonyenbeemd 14 5652 BH Eindhoven tel: 040 235 80 00</p>	<p>project Zouwalveste fase 3+4</p>	<p>project no. 12445</p>	<p>d.d. 15-01-2019</p>
	<p>woningtype Rijwoningen type Bdsp</p>	<p>blad no. V059-2</p>	<p>wijz. 16-01-2019/17-01-2019/21-01-2019</p>
	<p>naam klant -----</p>	<p>bouwnr. 59</p>	
	<p>tekenaar MVS</p>	<p>schaal 1:50</p>	

Op deze plattegronden zijn (eventuele) wijzigingen vermeld via erratum nr. verwerkt.
Deze plattegrond dient alleen ter verduidelijking van het verkochte meer/minderwerk op de bijbehorende bevestiging opdrachtformulier koperskeuzen/meterkastlijst. Aan deze tekening kunnen geen rechten worden ontleent, de maatvoering op deze tekening is niet geschikt voor opdrachten aan derden. Geringe maatafwijkingen worden voorbehouden. Aan de maatvoering van de radiatoren kunnen geen rechten worden ontleent. Deze worden nl. door de installateur tijdens het bouwproces in het werk bepaald aan de hand van capaciteitsberekeningen.

BAM Wonen Zuid

errata
basiswijzigingen
aangevraagd
koperswijzigingen

Paraaf:
.....
Datum:
.....