





Voorgevel




Achtergevel

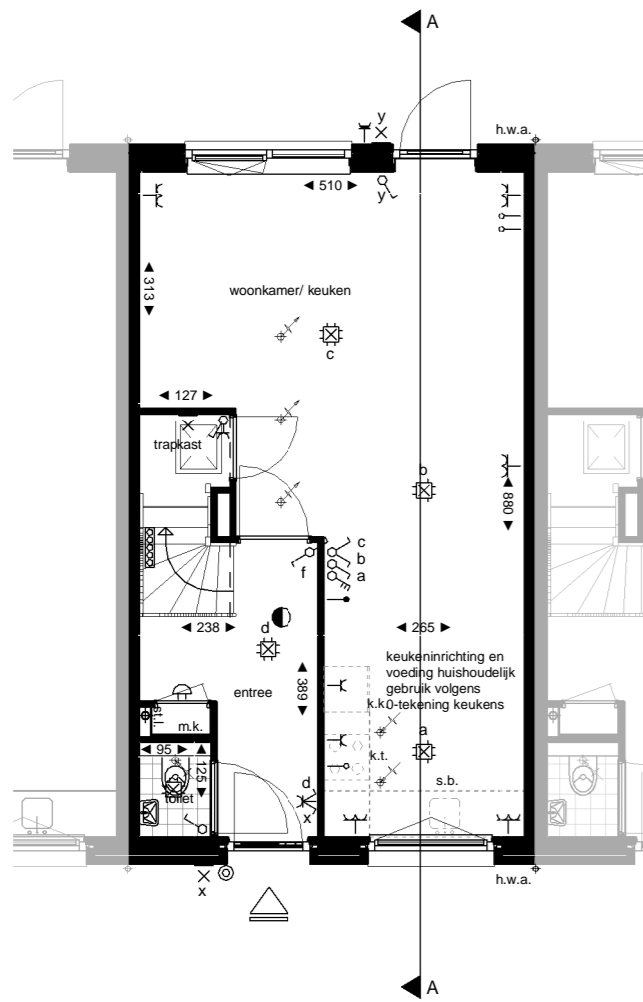


Begane grond

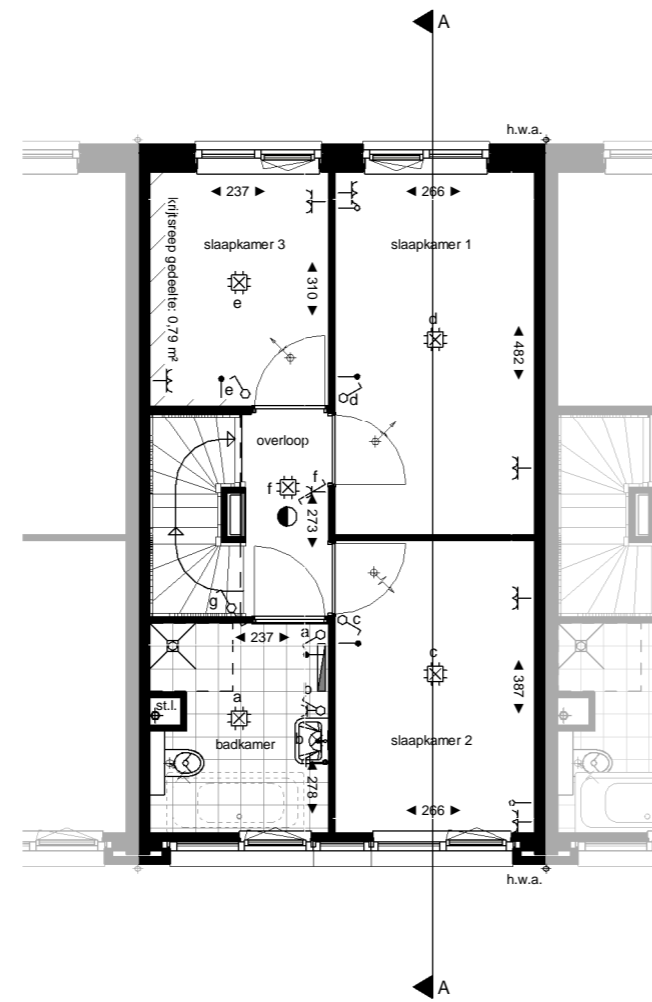

Eerste verdieping

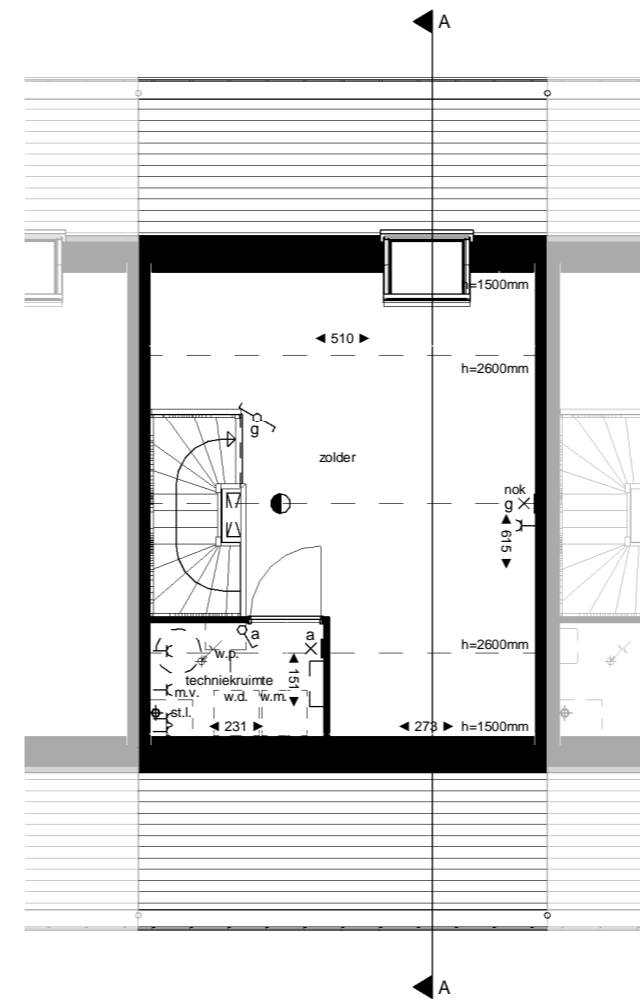

Zolder

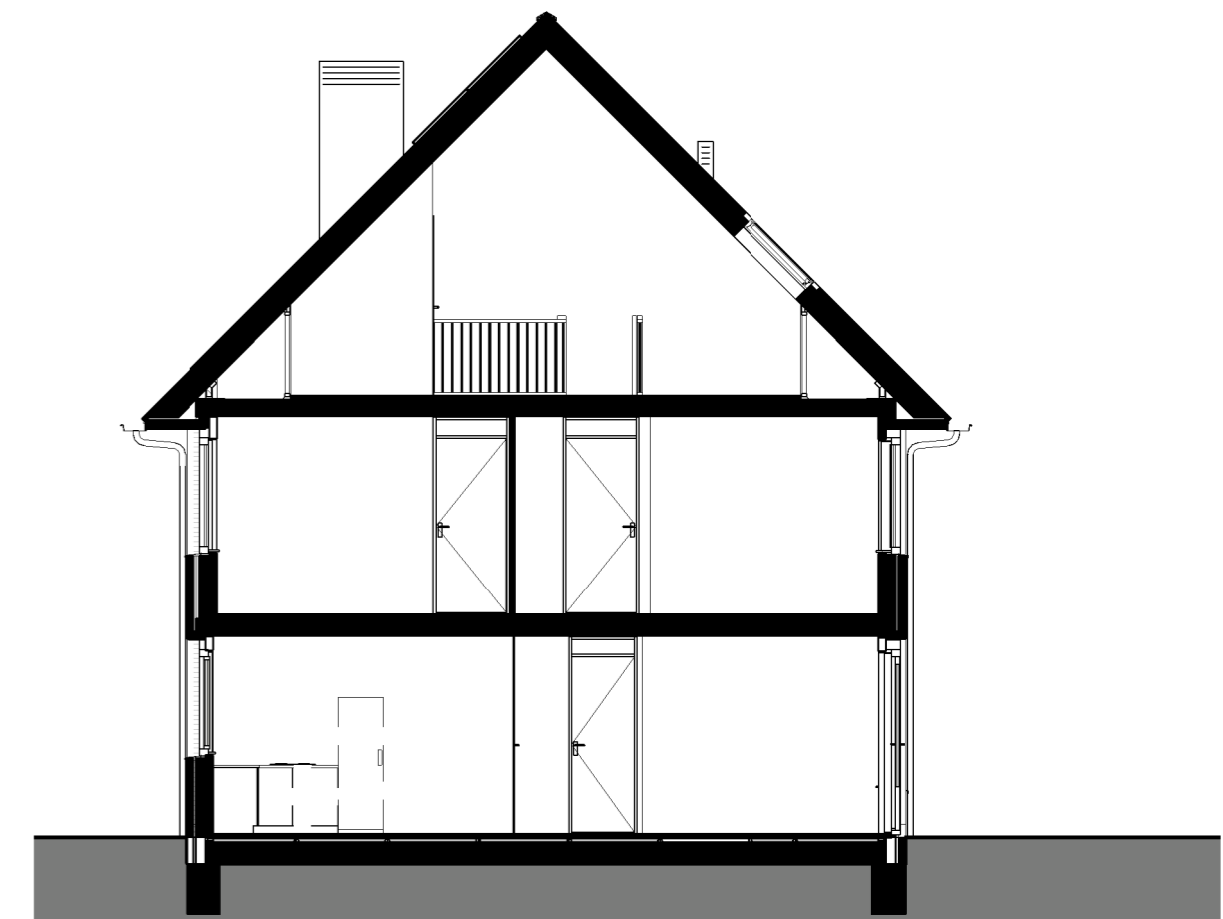

Dwarsdoorsnede A-A

Symbolenlijst

- Aansluitpunt licht, armatuur op wand
- Aansluitpunt niet bedraad
- Bel
- Centraal aardpunt
- Centraal schakelaar met lichtpunt
- Drukknop
- Enkelpolige schakelaar met wandcontactdoos
- Serieschakelaar met wandcontactdoos
- Schakelaar, 1-polig
- Schakelaar, serie-
- Schakelaar, wissel-
- Schakelaar mechanische ventilatie
- Thermostaatleiding, bedraad
- Wandcontactdoos, 1-voudig met beschermingscontact
- Wandcontactdoos, 1-voudig met beschermingscontact met wisselschakelaar
- Wandcontactdoos, 1-voudig met beschermingscontact, waterdicht
- Wandcontactdoos, 2-voudig met beschermingscontact in 1 inbouwdoos
- verdeler vloerverwarming
- radiator

Legenda

hoofdentree	rookmelder
w.p. toestel warmtepomp	m.v. mechanische ventilatie toestel w.t.w
h.w.a. hemelwaterafvoer	s.b. spoelbak
k.k. opstelplaats koelkast	st.l. standleiding
k.t. opstelplaats kooktoestel	w.d. opstelplaats wasdroger
m.k. meterkast	w.m. opstelplaats wasmachine
alle maten in cm (circa maten)	kruipruimte
	ventilatie toevoer
	ventilatie afvoer

<p>projectomschrijving Nieuwbouw woningen Malberg - Zouwdalveste Maastricht, Deelgebied 3 en 4</p> <p>tekeningomschrijving Verkooptekening "Zomereik" Rijwoning type A (K56, K57, K58, K61, K62, K63)</p>	<p>projectnr 16006</p> <p>datum 20-09-2018</p> <p>bladnr VT21</p> <p>schaal 1:100</p>
	<p>bureau boosten rats bna ARCHITECTUUR EN STEDENBOUW</p> <p>St. Maartenslaan 14A01 6221 AX Maastricht T (043) 325 40 61 E info@boostenrats.nl</p>