





Voorgevel




Achtergevel

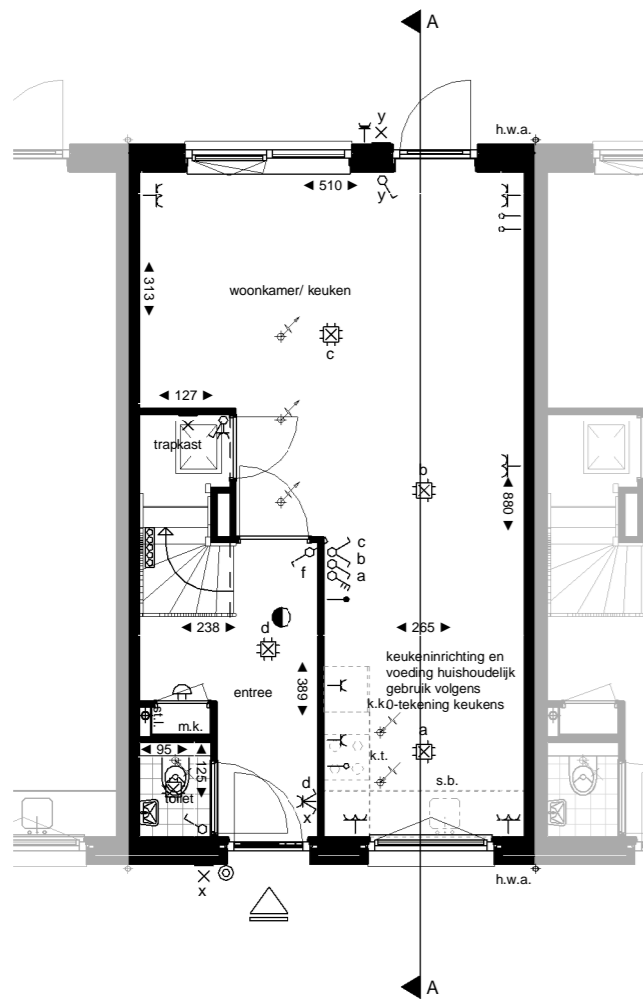


Begane grond

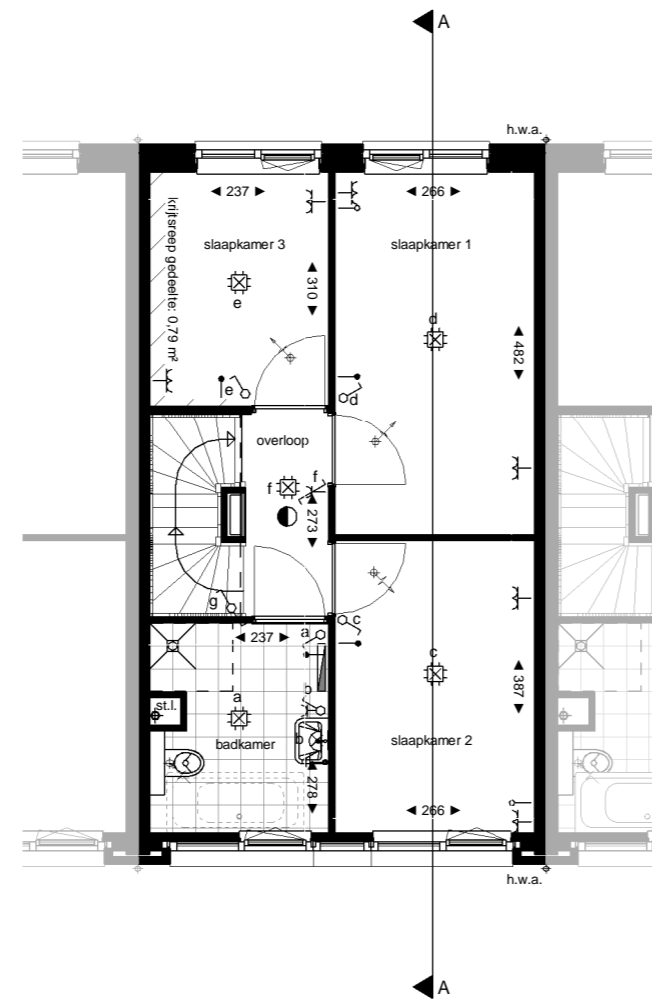

Eerste verdieping

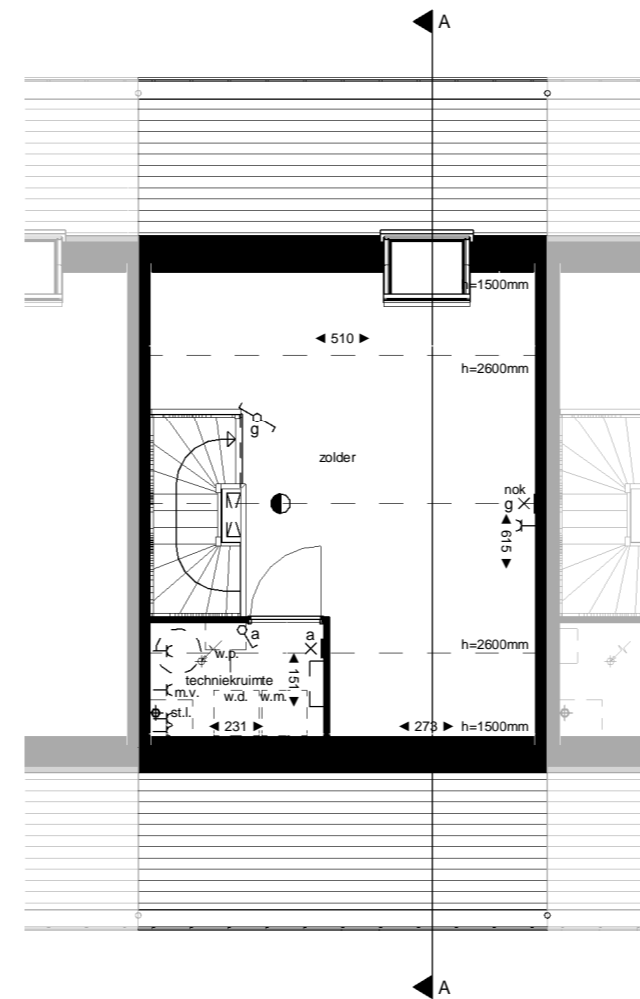

Zolder

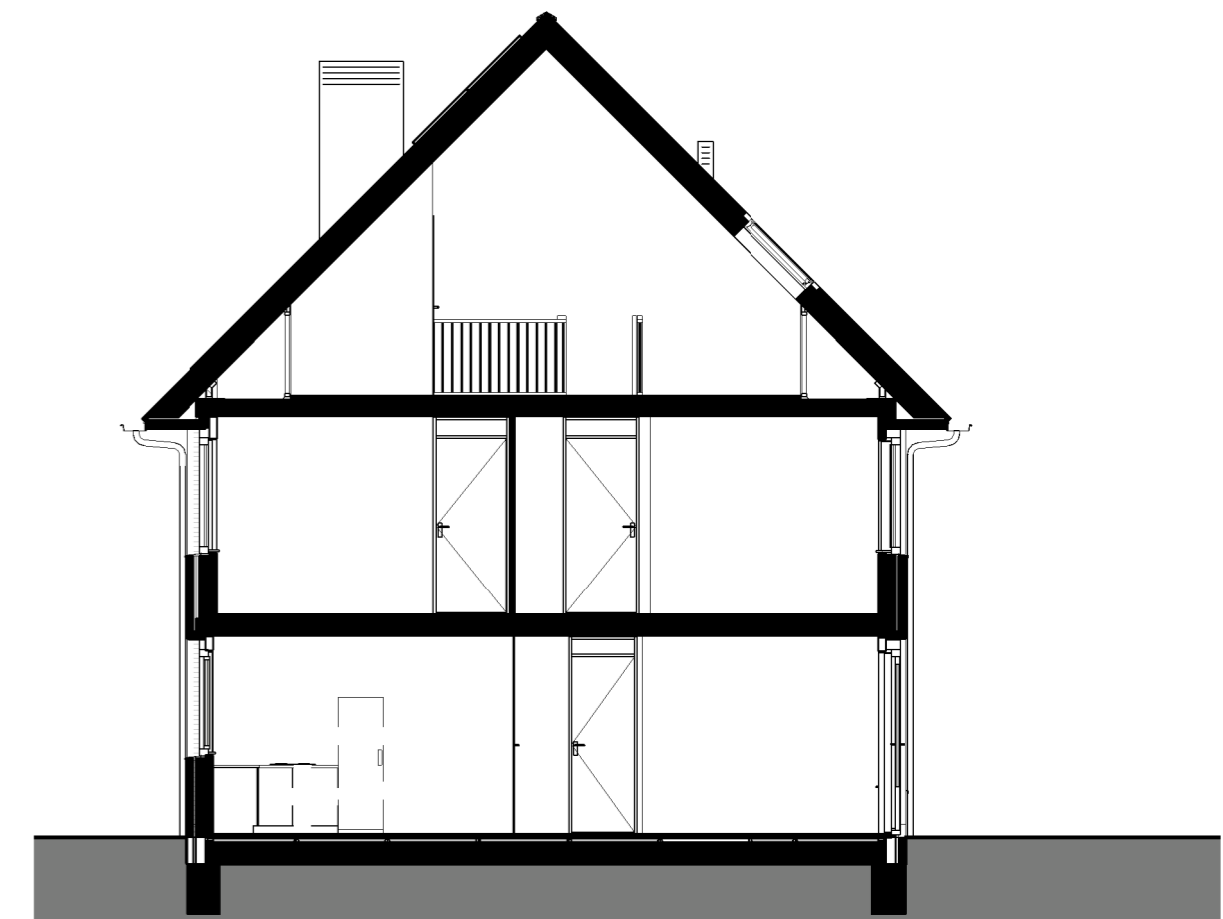

Dwarsdoorsnede A-A

Symbolenlijst

- Aansluitpunt licht, armatuur op wand
- Aansluitpunt niet bedraad
- Bel
- Centraal aardpunt
- Centraal schakelaar met lichtpunt
- Drukknop
- Enkelpolige schakelaar met wandcontactdoos
- Serieschakelaar met wandcontactdoos
- Schakelaar, 1-polig
- Schakelaar, serie-
- Schakelaar, wissel-
- Schakelaar mechanische ventilatie
- Thermostaatleiding, bedraad
- Wandcontactdoos, 1-voudig met beschermingscontact
- Wandcontactdoos, 1-voudig met beschermingscontact met wisselschakelaar
- Wandcontactdoos, 1-voudig met beschermingscontact, waterdicht
- Wandcontactdoos, 2-voudig met beschermingscontact in 1 inbouwdoos
- verdeler vloerverwarming
- radiator

Legenda

- hoofdentree
- w.p. toestel warmtepomp
- h.w.a. hemelwaterafvoer
- k.k. opstelplaats koelkast
- k.t. opstelplaats kooktoestel
- m.k. meterkast
- rookmelder
- m.v. mechanische ventilatie toestel w.t.w
- s.b. spoelbak
- st.l. standleiding
- w.d. opstelplaats wasdroger
- w.m. opstelplaats wasmachine
- kruipruimte
- ventilatie toevoer
- ventilatie afvoer

alle maten in cm (circa maten)

<p>projectomschrijving Nieuwbouw woningen Malberg - Zouwdalveste Maastricht, Deelgebied 3 en 4</p> <p>tekeningomschrijving Verkooptekening "Zomereik" Rijwoning type A (K66, K67, K70, K71)</p>	<p>projectnr 16006</p> <p>datum 07-02-2019</p> <p>bladnr VT21</p> <p>schaal 1:100</p>
	<p>bureau boosten rats bna ARCHITECTUUR EN STEDENBOUW</p> <p>St. Maartenslaan 14A01 6221 AX Maastricht T (043) 325 40 61 E info@boostenrats.nl</p>