




Voorgevel




Zijgevel links




Achtergevel

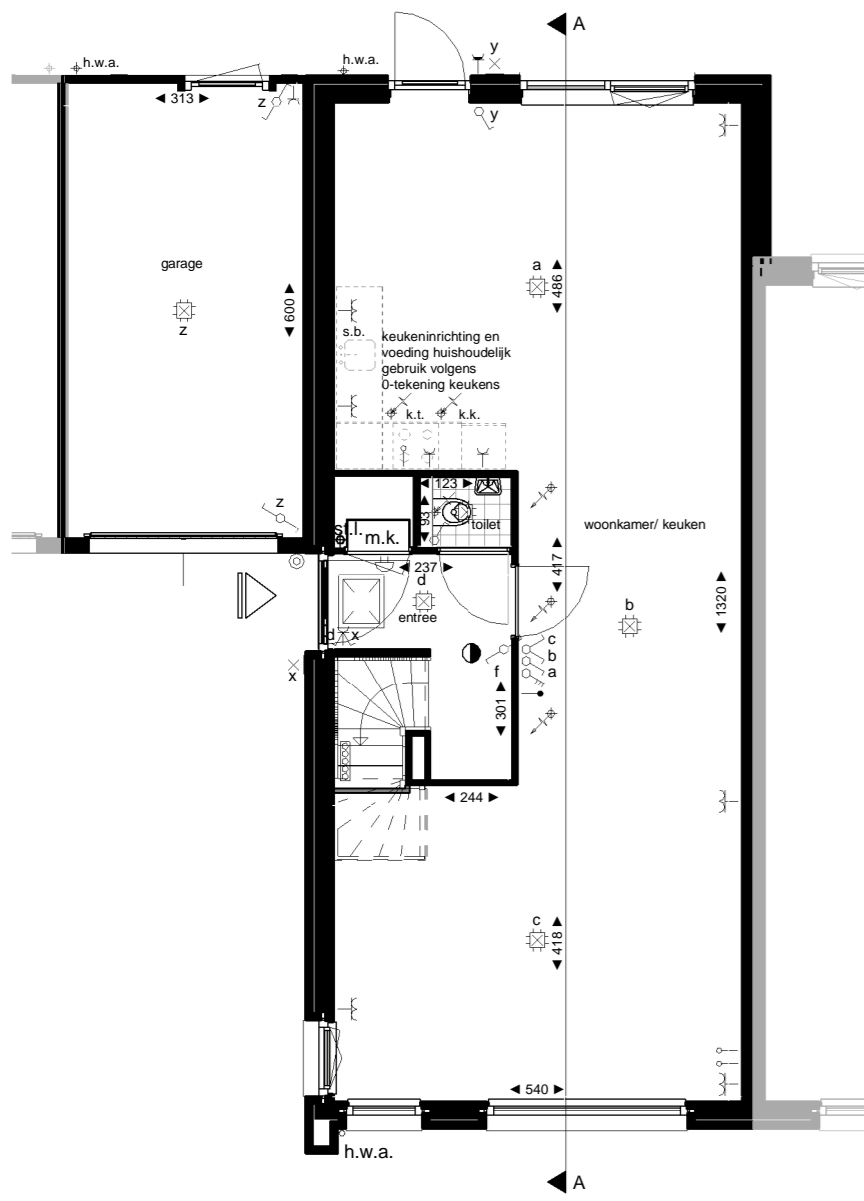

Begane grond

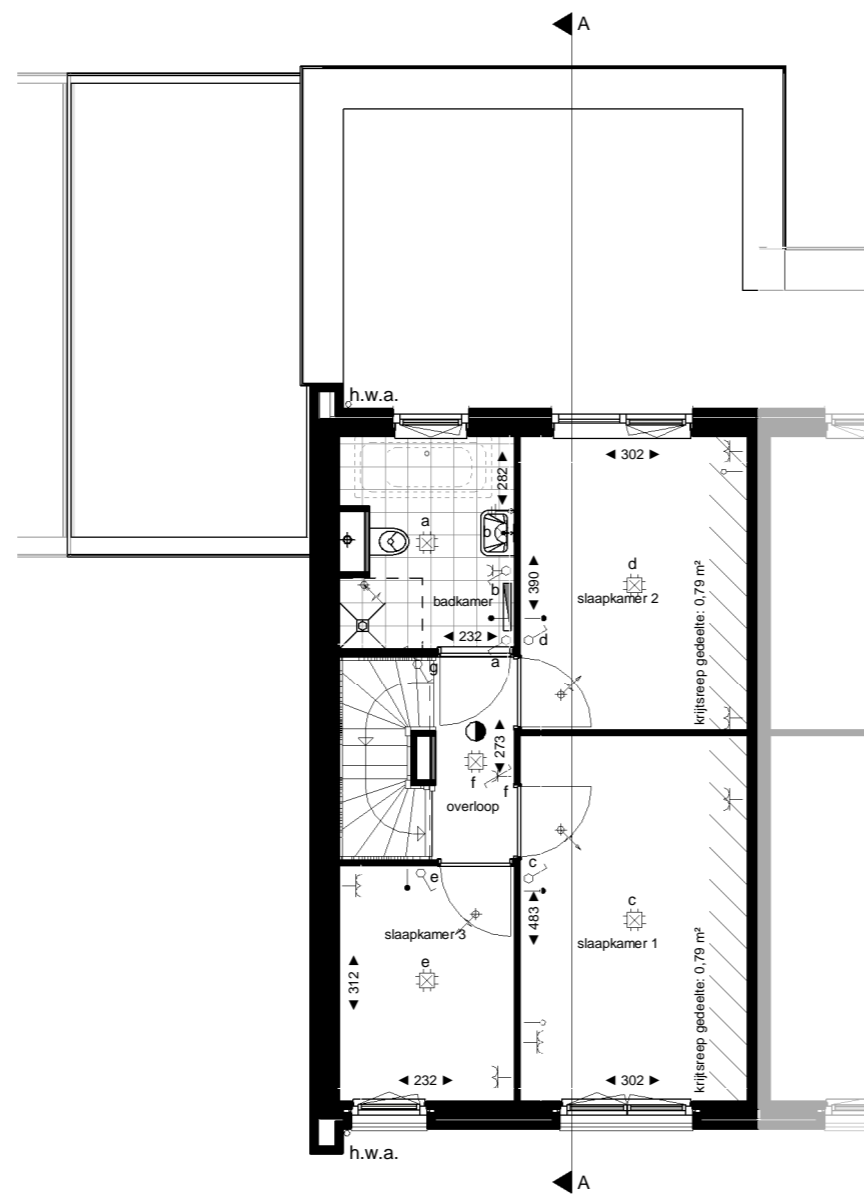

Eerste verdieping

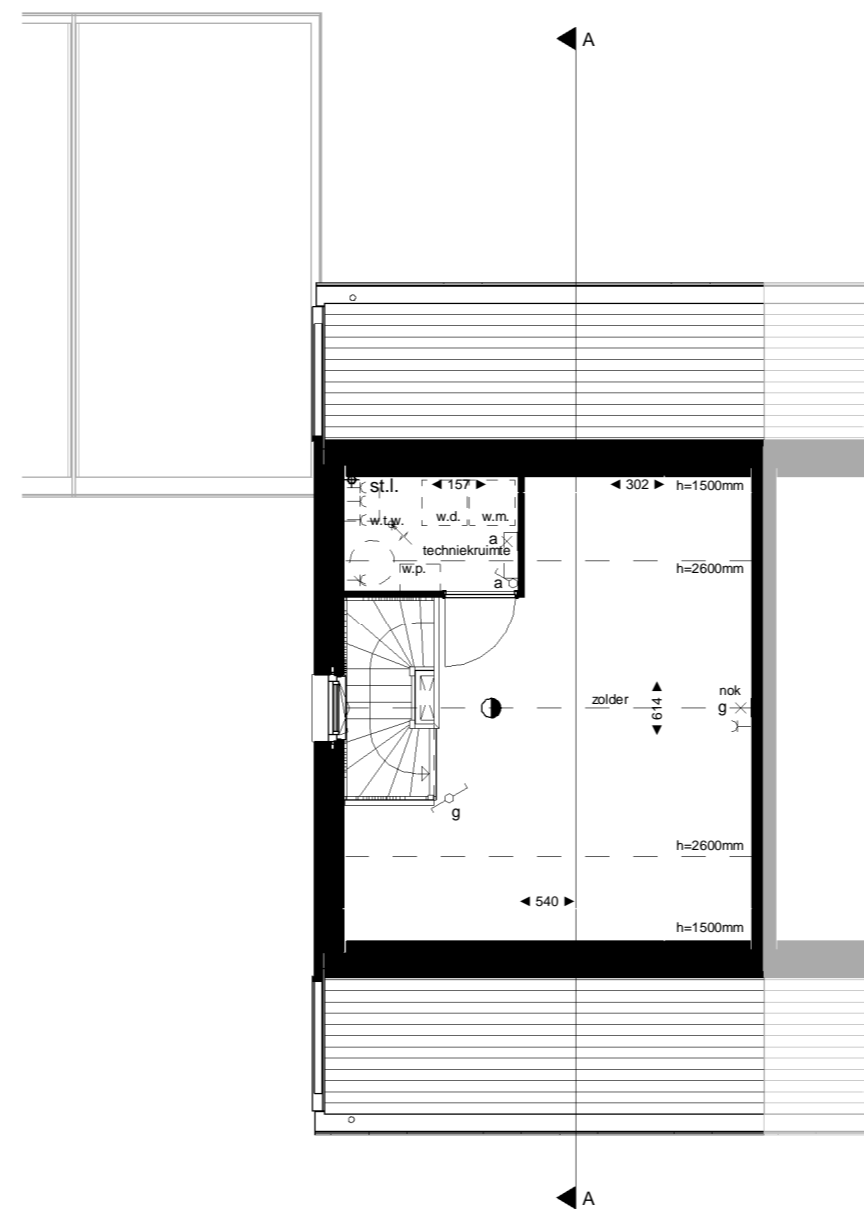

Zolder



Dwarsdoorsnede A-A

Symbolenlijst

- ⊕ Aansluitpunt licht, armatuur op wand
- ⊖ Aansluitpunt niet bedraad
- ⊙ Bel
- ⊕ Centraal aardpunt
- ⊕ Centraaldoos met lichtpunt
- ⊕ Druknop
- ⊕ Enkelpolige schakelaar met wandcontactdoos
- ⊕ Serieschakelaar met wandcontactdoos
- ⊕ Schakelaar, 1-polig
- ⊕ Schakelaar, serie-
- ⊕ Schakelaar, wissel-
- ⊕ Schakelaar mechanische ventilatie
- ⊕ Thermostaatleiding, bedraad
- ⊕ Wandcontactdoos, 1-voudig met beschermingscontact
- ⊕ Wandcontactdoos, 1-voudig met beschermingscontact met wisselchakelaar
- ⊕ Wandcontactdoos, 1-voudig met beschermingscontact, waterdicht
- ⊕ Wandcontactdoos, 2-voudig met beschermingscontact in 1 inbouwdoos
- ⊕ verdeler vloerverwarming
- ⊕ radiator

Legenda

- ⊕ hoofdentree
 - w.p. toestel warmtepomp
 - h.w.a. hemelwaterafvoer
 - k.k. opstelplaats kooktoestel
 - k.t. opstelplaats kooktoestel
 - m.k. meterkast
 - ⊙ rookmelder
 - m.v. mechanische ventilatie toestel w.t.w
 - s.b. spoelbak
 - st.l. standleiding
 - w.d. opstelplaats wasdroger
 - w.m. opstelplaats wasmachine
 - ⊕ kruipluik
 - ⊕ ventilatie toevoer
 - ⊕ ventilatie afvoer
- alle maten in cm (circa maten)

| | | | |
|----------------------|--|-----------|------------|
| projectomschrijving | Nieuwbouw woningen Malberg - Zouwdalveste Maastricht, Deelgebied 3 en 4 | projectnr | 16006 |
| tekeningomschrijving | Verkooptekening "Waterlinde" Tweekapper 1 optie uitbouw 240cm (getekend type B) | datum | 07-02-2019 |
| | | bladnr | VT12 |
| | | schaal | 1:100 |

bureau boosten rats bna
ARCHITECTUUR EN STEDENBOUW

St. Maartenslaan 14A01
6221 AX Maastricht
T (043) 325 40 61
E info@boostenrats.nl