

RENVOOI 0-tekeningen toilet en badkamer

Onderstaande betreft een algemeen renvooi, onderdelen die niet van toepassing zijn, kunnen als niet geschreven worden beschouwd.

TOILET:

Closetcombinatie Huur:

Staande pot --> 390mm bovenkant pot.

Closetcombinatie Koop:

Wandcloset --> 430mm bovenkant pot.

Planchetwand t.p.v. wandcloset --> 1200+vl.

Fonteincombinatie:

Fontein --> 900mm bovenkant fontein.

Elektra:

Schakelaar --> 1050+

Schakelaar indien boven plateau -- > 1350+

Indien Casco gekozen wordt:

- Koudwaterleidingen op basisplekken afdoppen middels hoekstopkraantjes.

ALGEMEEN:

- * Let op: Indien beugels of bevestigingsmaterialen aan achterwand toilet worden gemonteerd, dient opbouw (inbouwreservoir en bouwkundig) opnieuw bekeken te worden
- * Ruimte hoogte: 2620+
- * Aan deze tekening kunnen geen rechten worden ontleent, geringe maatafwijkingen worden voorbehouden

BADKAMER:

Wastafelcombinatie:

Wastafel --> 900mm bovenkant wastafel.

Onderkant spiegel --> 1450mm+ vloer.

Planchet --> 1250mm + vloer.

Lichtpunt --> 1700 + vloer

Douchecombinatie:

Douchemengkraan --> 1100mm.

Geleidestang vanaf vloer --> 2250mm bovenkant.

Geleidestang midden van douche gecentreerd boven kraan.

Put en drain conform tekening, rondom vrij van wand.

Levering + montage draingoot/putje in badkamer door loodgieter. Aanwerken draingoot/putje door tegelzetter.

Bad/Douchecombinatie:

Bad --> 180x80cm Duobad. Planchet gelijk aan hoogte bad.

Badmengkraan --> 750mm hart kraan.

Geleidestang vanaf vloer --> 2250mm bovenkant.

Geleidestang midden van bad gecentreerd boven kraan.

Badcombinatie:

Bad --> 180x80cm Duobad. Planchet gelijk aan hoogte bad.

Badmengkraan --> 750mm hart kraan.

Badset --> 750mm naast badmengkraan.

Closetcombinatie basis Huur en Koop:

Riool afdoppen t.b.v. toilet.

Water middels hoekstopkraan afdoppen

(riool+hoekstopkraan worden achter het tegelwerk afgewerkt).

Closetcombinatie Pakketten:

Wandcloset --> 430mm bovenkant pot. (Loodgieter:Let wel!

bovenkant pot is anhydrietvloer, inclusief 1cm t.b.v.

tegelvloer)

Planchetwand t.p.v. wandcloset --> 1200+vl.

Verwarming basis Huur en Koop(pakket Zilver):

Radiator --> Brugman Standaard 880-600-22

lage temperatuur verwarming i.v.m. vloerverwarming.

Verwarming Koop(pakket Goud+ /++ en Platina):

Radiator --> Plieger Florian Dubbel 1406-600 met

wandaansluiting, lage temperatuur verwarming i.v.m.

vloerverwarming.

Cv-ketel uitvoeren als CW-5.

Indien Casco gekozen wordt:

zijn de aansluitpunten conform basis Koop:

- Koudwaterleidingen op basisplekken voor de wand

afdoppen, hoogte 10cm boven vloer.

- Alle rioolleidingen in koper aansluiten.

- Bij casco worden geen leidingen ingefreesd.

Elektra:

schakelaar --> 1050+

schakelaar mv --> draadloos

wandcontactdoos --> 1050+

wandlichtpunt --> 1800+

centraal aardpunt --> 650+

badkamerradio --> 1500+

Advies: Indien onverkochte woning, worden de electrotechnische installaties in de badkamer niet afgewerkt. Met uitzondering van de lichtschakelaar en de schakelaar van de ventilatie.

Eventuele afwijkingen in eerder genoemde staan vermeld op tekening.

STANDAARD TEGELWERK:

De vloertegel heeft een stapvastheid, welke bij normaal gebruik aan de gestelde eisen voldoet.

- * tegelverdeling is naar inzicht tegelzetter
- * mozaïek accent verticaal/staand verwerken
- * infinity accent horizontaal verwerken
- * douchegeedeelte verdiept aflopen met rvs profiel (openzijden)

Basis huur, Basis koop en Pakket Zilver:

wandtegels Infinity 25/40 glans - mat wit

wandtegels Infinity 25/40 accent/accent mozaïek -

diversen kleuren (nvt bij huur)

vloertegels Infinity 33/33 diversen kleuren

Pakket Goud, Goud+ en Goud++:

wandtegels Infinity 25/40 glans - mat wit

wandtegels Infinity 25/40 accent/accent mozaïek -

diversen kleuren

vloertegels Infinity 45/45 diversen kleuren

Pakket Platina en Platina+:

wandtegels Infinity 30/60 glans - mat wit

wandtegels Infinity 30/60 accent - diversen kleuren

of

wandtegels Infinity 25/40 accent mozaïek- diversen

kleuren

vloertegels Infinity 45/45 diversen kleuren

Voegen tegelwerk:

wandtegel glans - mat wit: wit

wantegel accent - diversen kleuren: grijs

vloer: grijs

aluminium mat profiel bij inbouwreservoir recht


Kitvoegen:


rondom RVS strip en bij RVS hoekprofielen

tegen/rondom deurkozijn

inwendige hoeken bij tegelwerk


Standaard wandtegel hoogtes:


 hoogte wandtegel 1250+ vloer

 hoogte wandtegel 1500+ vloer

 hoogte wandtegel 1750+ vloer

 hoogte wandtegel 2250+ vloer

 hoogte wandtegel tot plafond

 accent tegel

Refentiewoning

rijwoningen

Pakket Standaard N-01b

Pakket Zilver N-01c

Pakket Goud N-01d

Pakket Platina N-01e

Pakket Goud ++ N-01f

Pakket Platina ++ N-01g

twee kappers

Pakket Standaard N-02b

Pakket Zilver N-02c

Pakket Goud N-02d

Pakket Platina N-02e

Pakket Goud ++ N-02f

Pakket Platina ++ N-02g

semibungalow

Pakket Standaard N-03b

Pakket Zilver N-03c

Pakket Goud N-03d

Pakket Platina N-03e


Pakket Goud ++ N-03f






Pakket Platina ++ N-03g

semibungalow

Pakket stand. Optie N-04b




P:\Woonadvies\01 projecten\12445-- Zouwdalveste fase 3+4\06. Kaveltekeningen\Sanitairpakket fase 3 en 4\12445 Nultek sanitairpakketten [2018-10-01].dwg filenaam

 BAM Wonen Zuid Loonyenbeemd 14 5652 BH Eindhoven tel: 040 235 80 00	project	Zouwdalveste fase 3 + 4	project no.	12445	d.d.	01-10-2018
	omschrijving	nul-tekening Algemeen RENVOOI	blad no.	N-00	versie	1.0
	tekenaar	MvS	school	nvt	formaat	A3
						Paraaf: Datum:

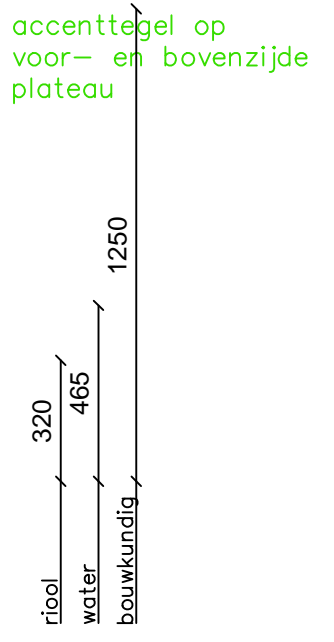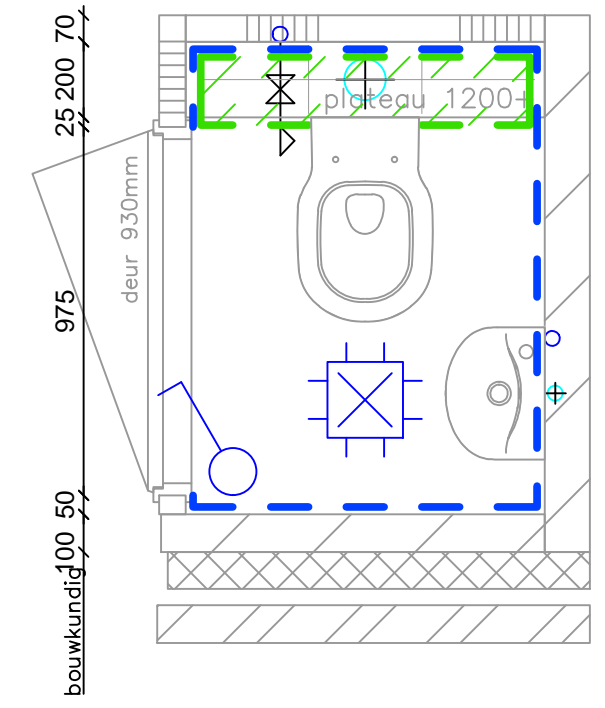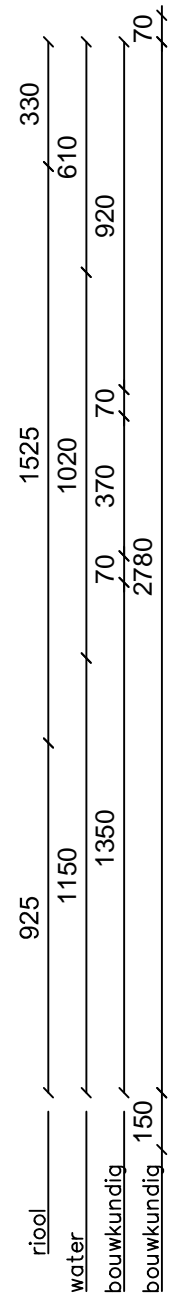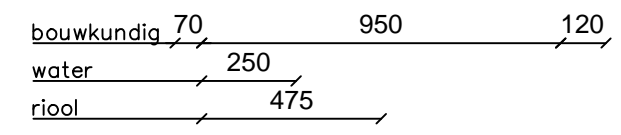
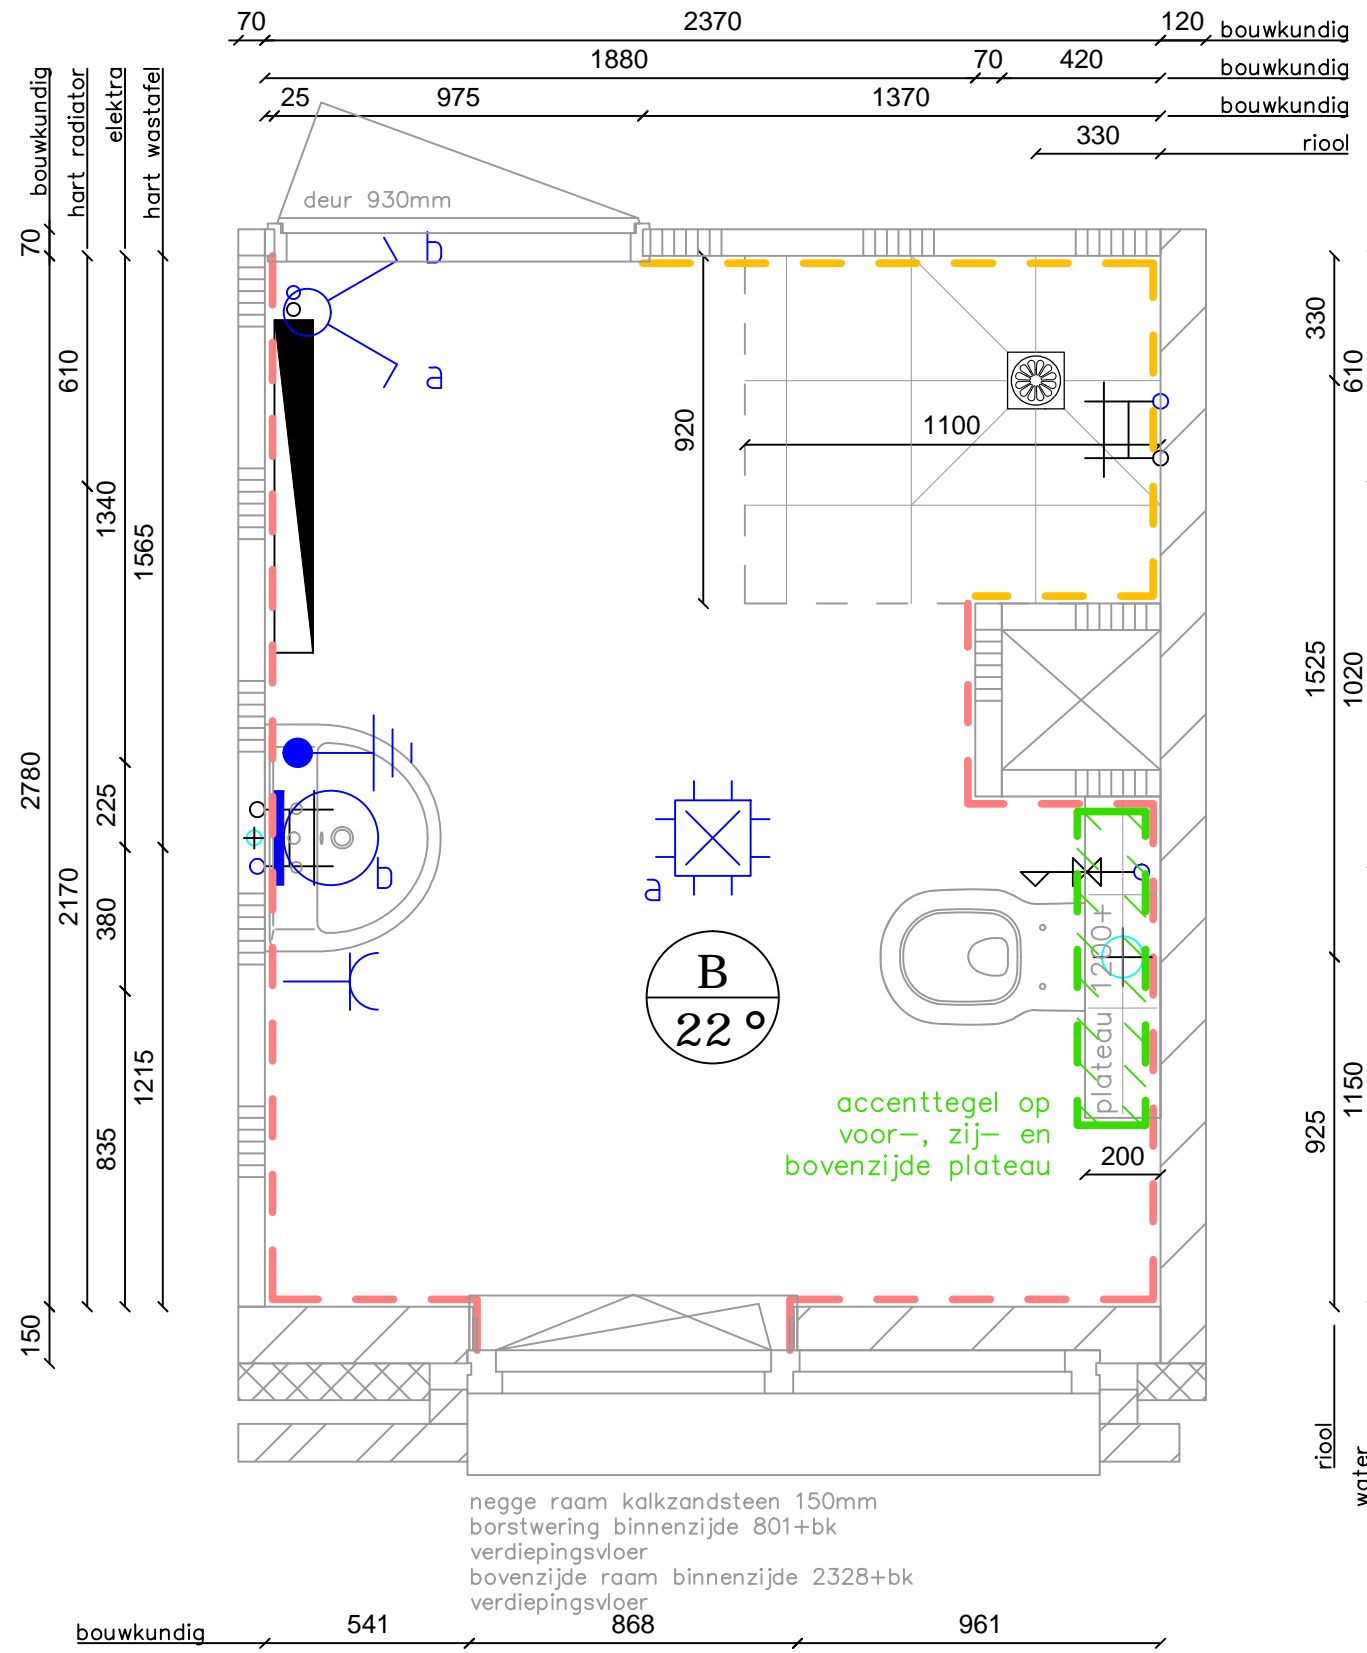


P:\Woonadvies\01 projecten\12445- Zouwdalveste fase 3+4\06. Kaveltekeningen\Sanitairpakket fase 3 en 4\12445 Nultek sanitairpakketten [2018-10-01].dwg filenaam

<p>BAM Wonen Zuid Loonyenbeemd 14 5652 BH Eindhoven tel: 040 235 80 00</p>	project	Zouwdalveste fase 3 + 4	project no.	12445	d.d.	01-10-2018
	omschrijving	nul-tekening pakket standaard rijwoning rijwoning	blad no.	N-01b	versie	1.0
	tekenaar	MvS	formaat	A3	Paraaf:
			schaal	1:20	Datum:


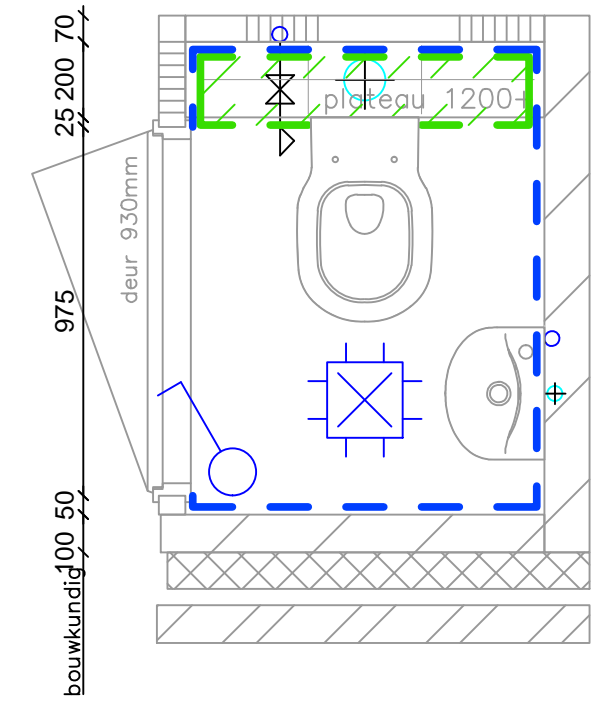
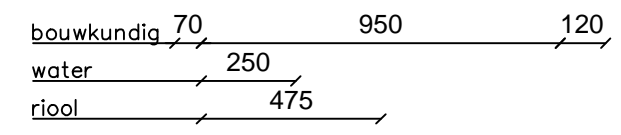
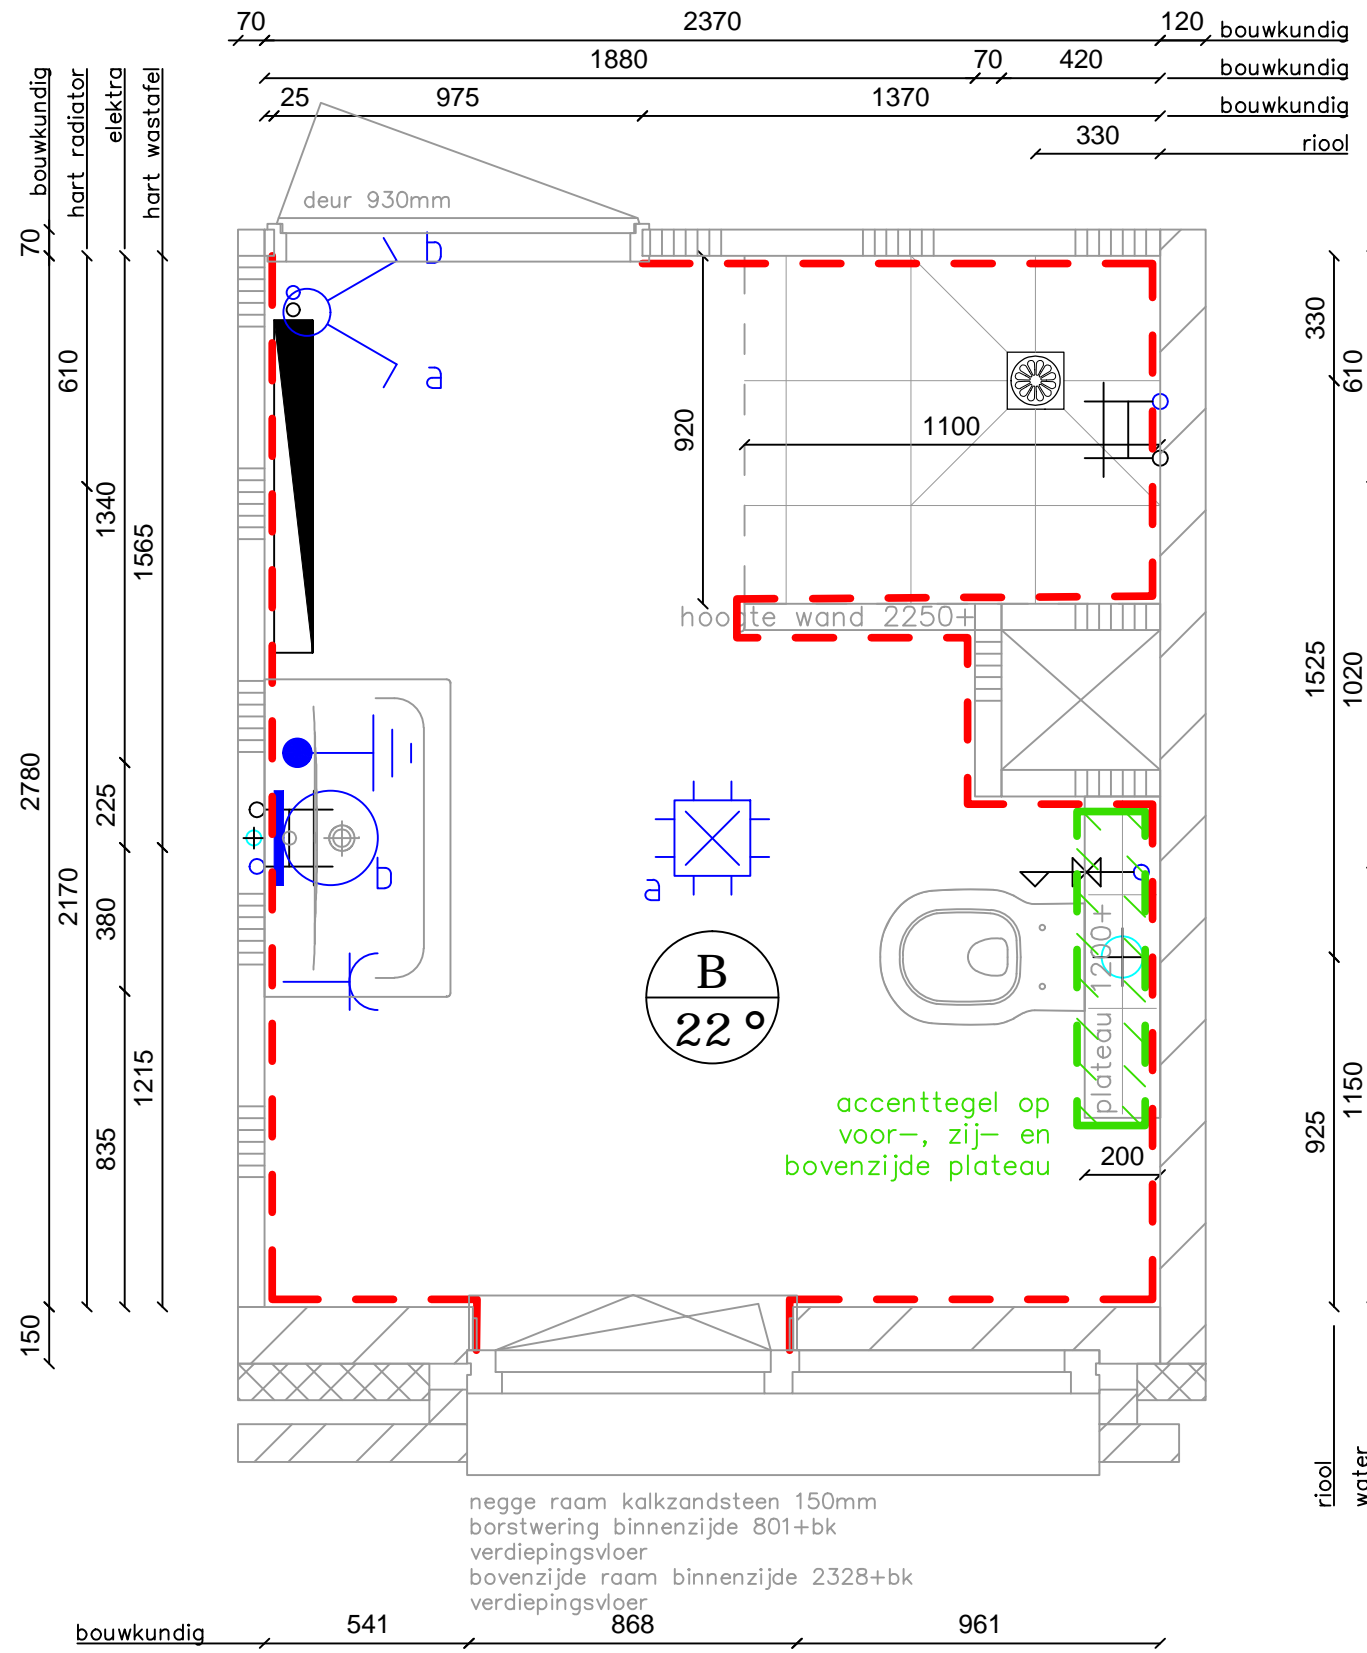


accenttegel op voor- en bovenzijde plateau

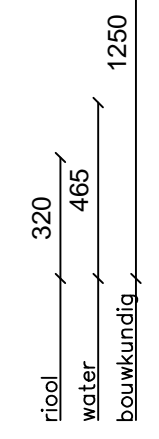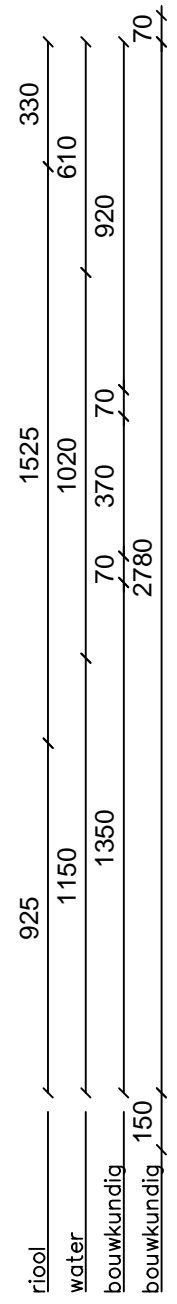






P:\Woonadvies\01 projecten\12445- Zouwdalveste fase 3+4\06. Kaveltekeningen\Sanitairpakket fase 3 en 4\12445 Nultek sanitairpakketten [2018-10-01].dwg filenaam

<p>BAM Wonen Zuid Loonyenbeemd 14 5652 BH Eindhoven tel: 040 235 80 00</p>	<p>project Zouwdalveste fase 3 + 4</p>	<p>project no. 12445</p>	<p>d.d. 01-10-2018</p>
	<p>omschrijving nul-tekening pakket zilver rijwoning</p>	<p>blad no. N-01c</p>	<p>versie 1.0</p>
	<p>tekenaar MvS</p>	<p>formaat A3</p>	<p>Paraaf:</p>
	<p>schaal 1:20</p>	<p>Datum:</p>	

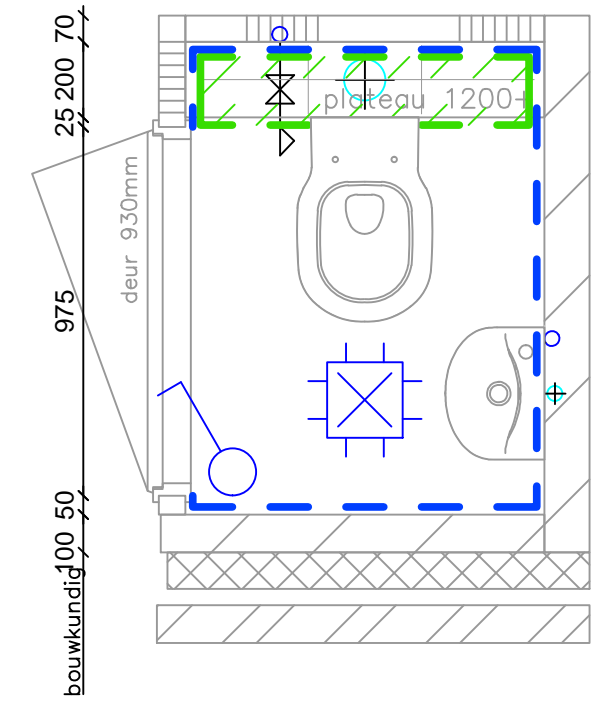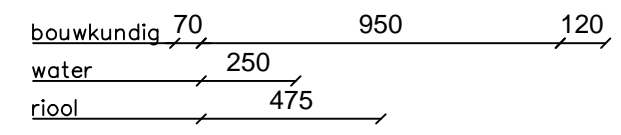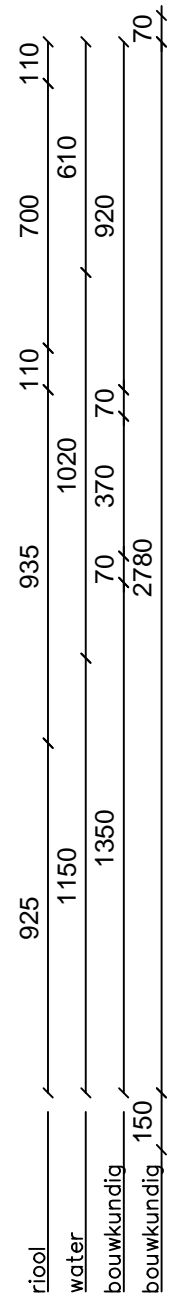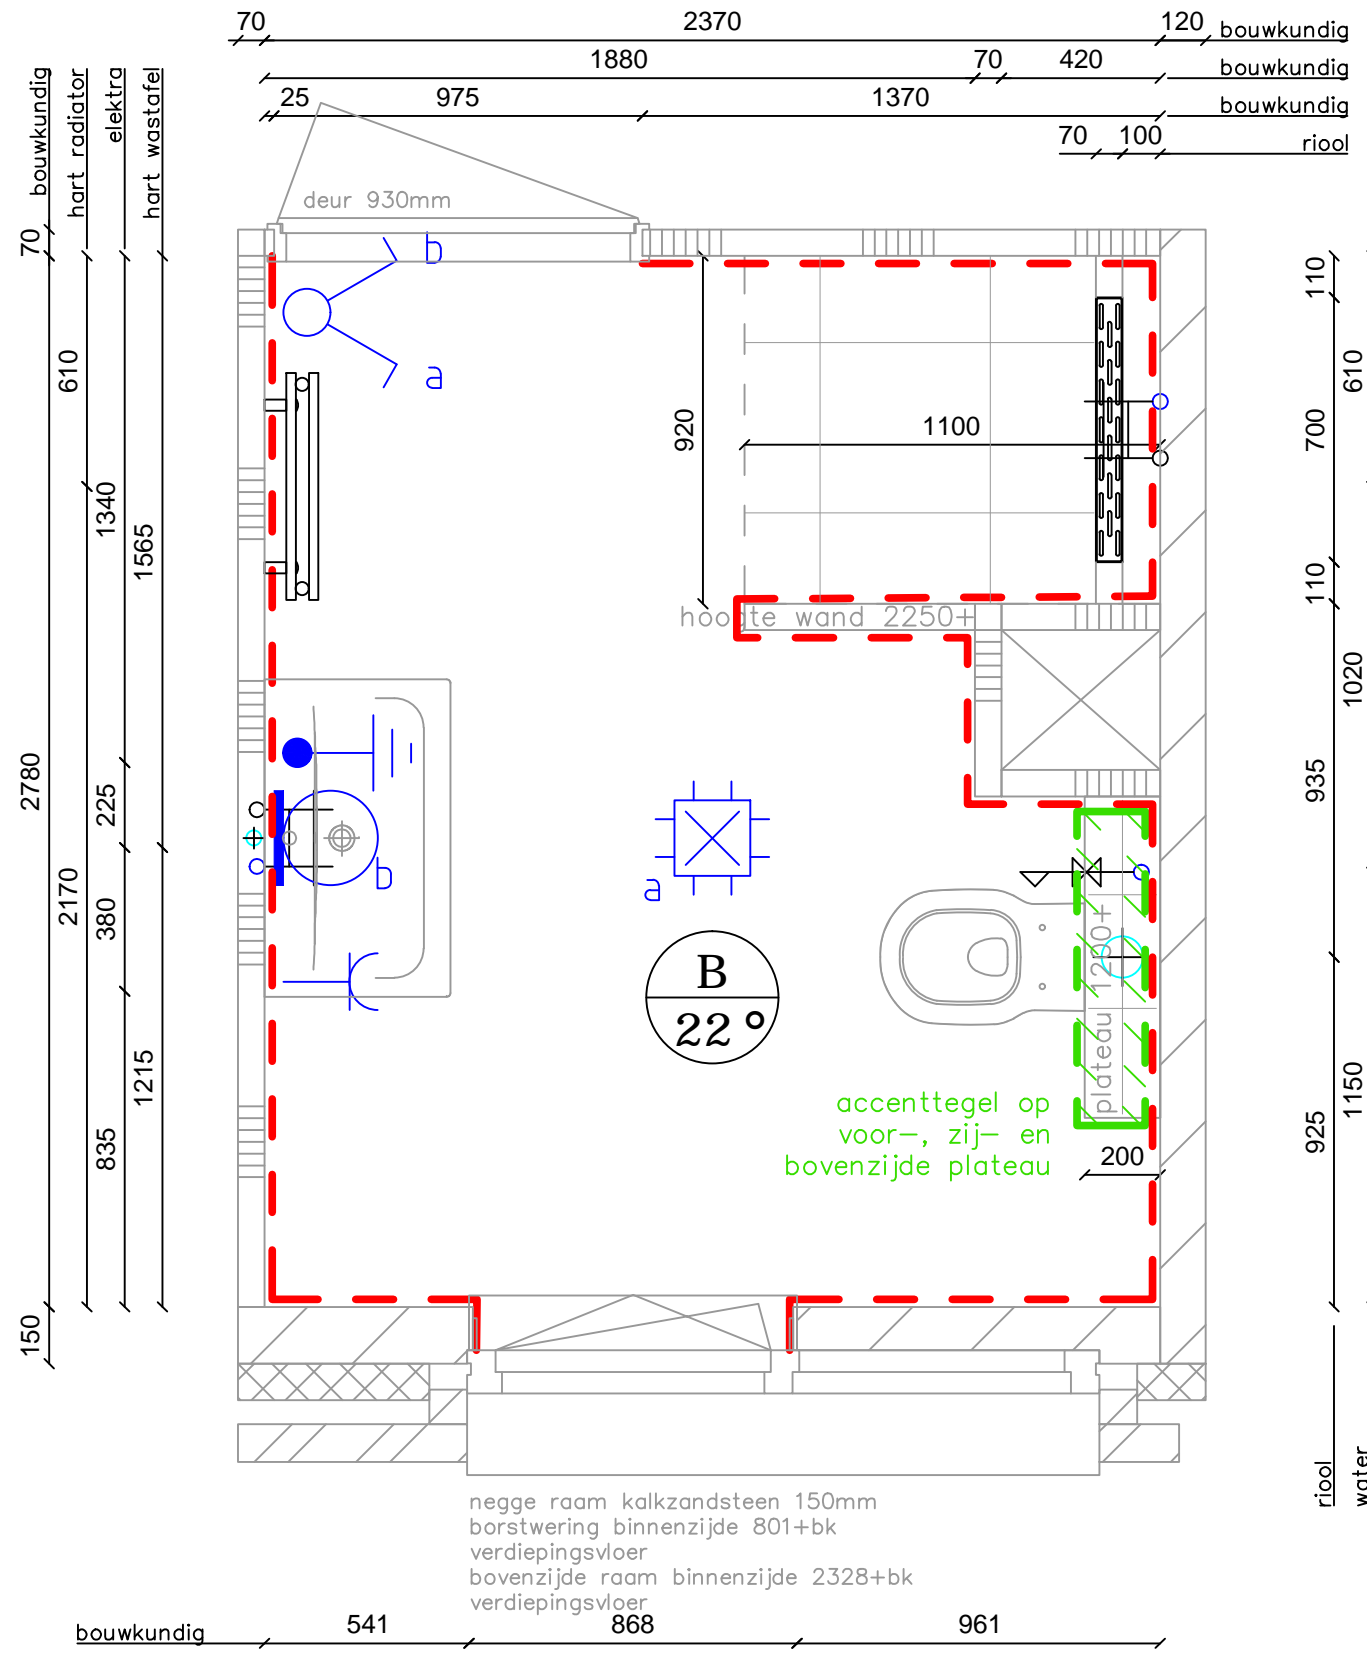





P:\Woonadvies\01 projecten\12445- Zouwdalveste fase 3+4\06. Kaveltekeningen\Sanitairpakket fase 3 en 4\12445 Nultek sanitairpakketten [2018-10-01].dwg filenaam

 BAM Wonen Zuid Loonyenbeemd 14 5652 BH Eindhoven tel: 040 235 80 00	project	Zouwdalveste fase 3 + 4	project no.	12445	d.d.	01-10-2018
	omschrijving	nul-tekening pakket goud rijwoning	blad no.	N-01d	versie	1.0
	tekenaar	MvS	formaat	A3	Paraaf:
	schaal	1:20	Datum:		

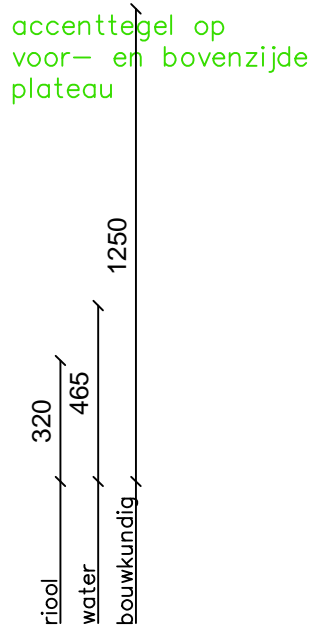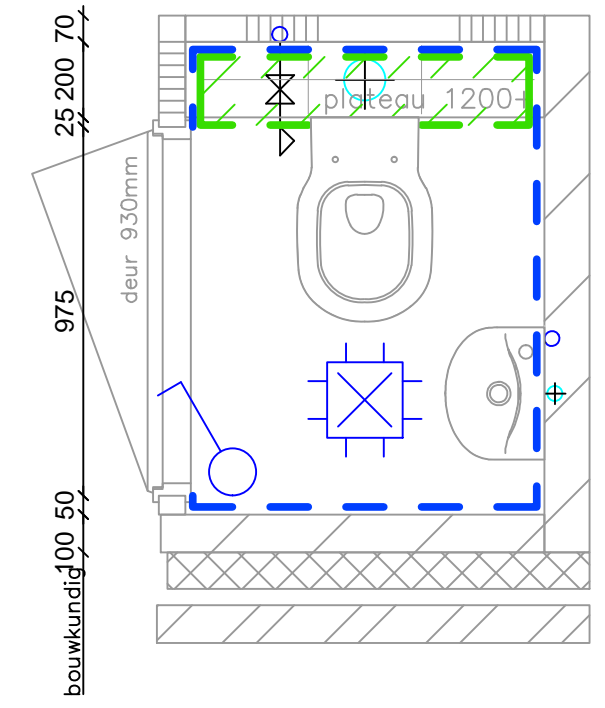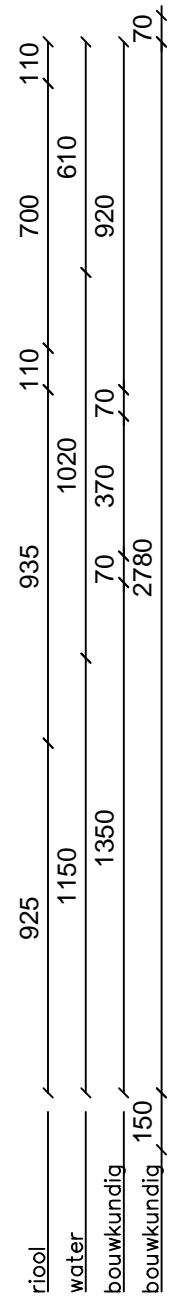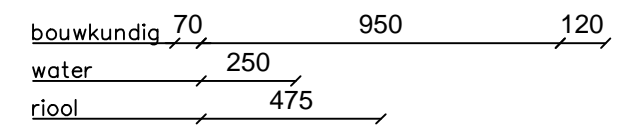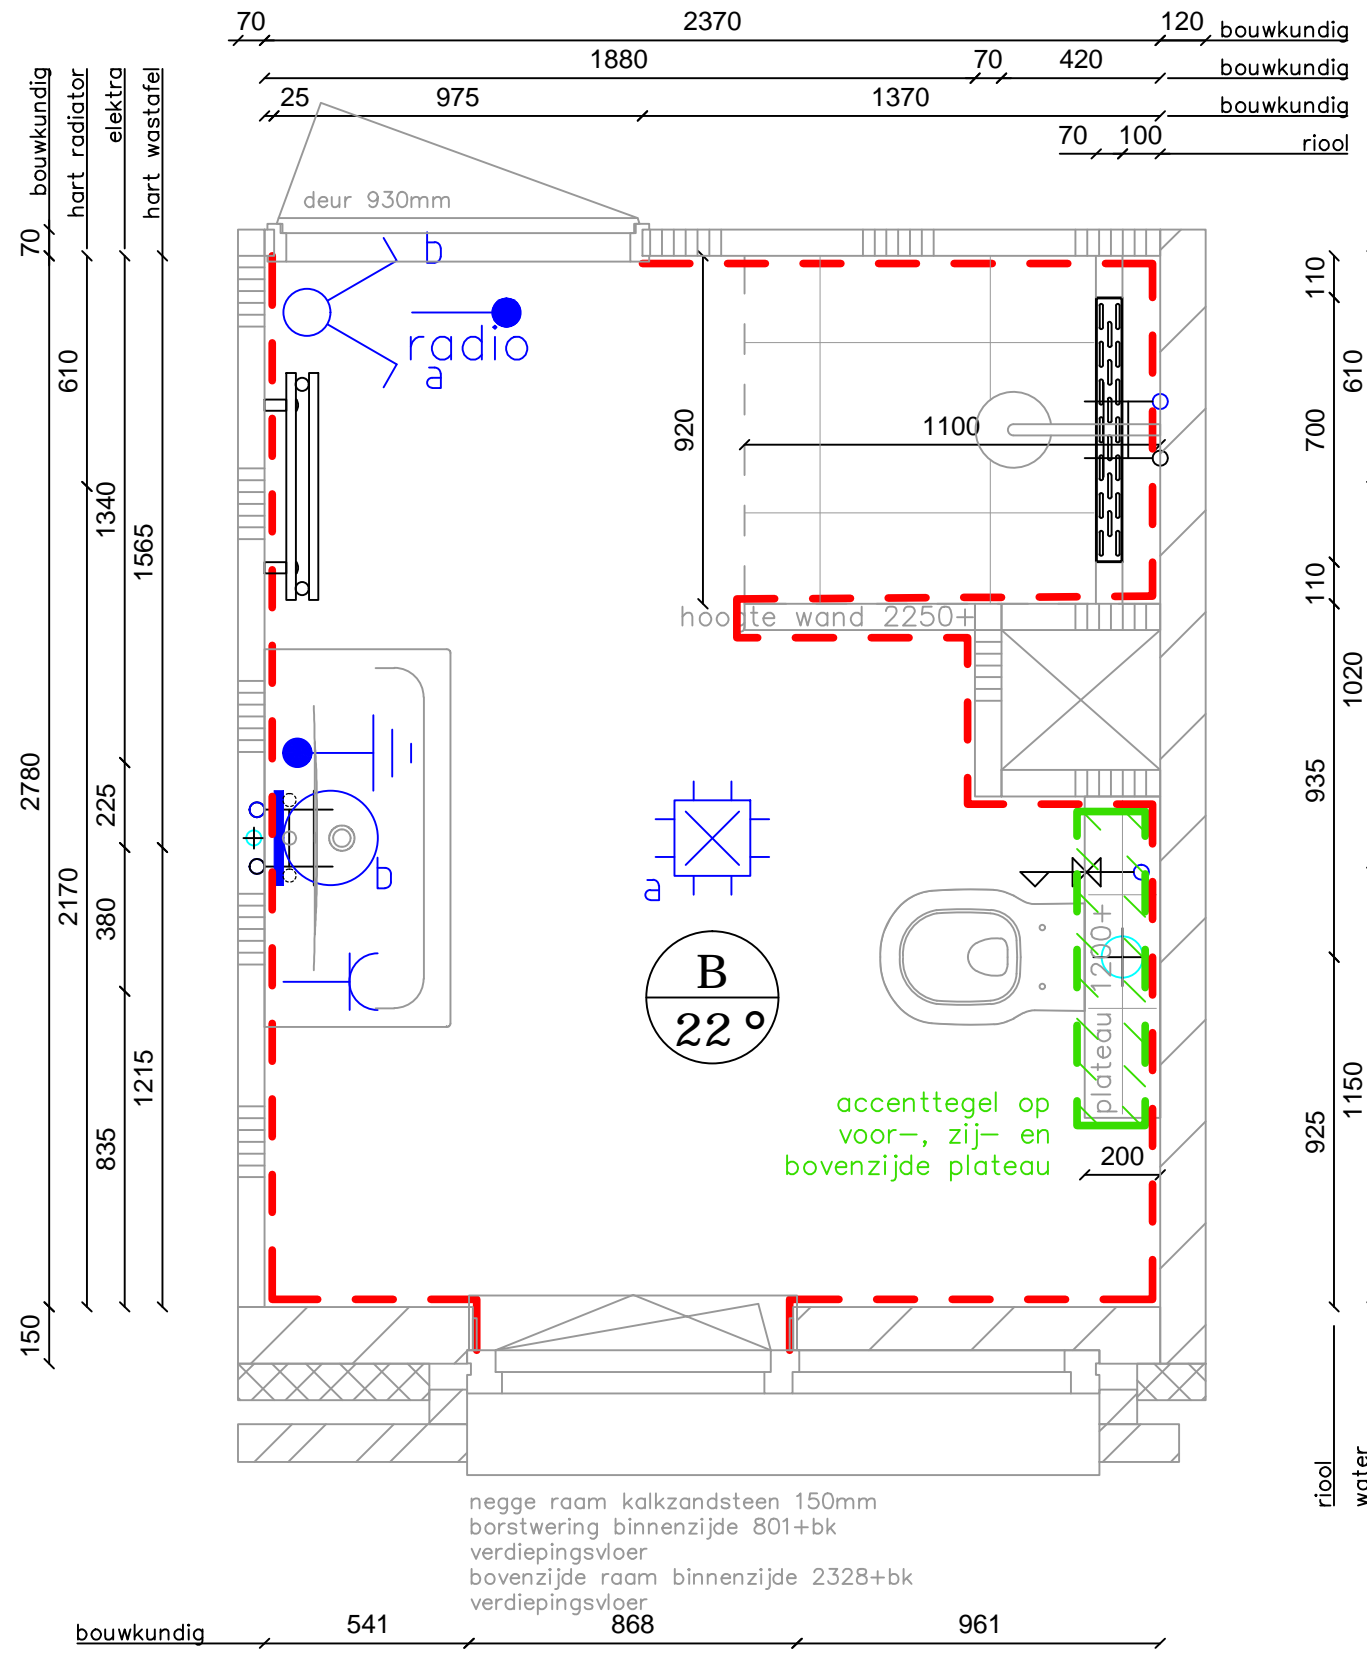


P:\Woonadvies\01 projecten\12445- Zouwdalveste fase 3+4\06. Kaveltekeningen\Sanitairpakket fase 3 en 4\12445 Nultek sanitairpakketten [2018-10-01].dwg filenaam

<p>BAM Wonen Zuid Loonyenbeemd 14 5652 BH Eindhoven tel: 040 235 80 00</p>	<p>project Zouwdalveste fase 3 + 4</p>	<p>project no. 12445</p>	<p>d.d. 01-10-2018</p>
	<p>omschrijving nul-tekening pakket platina rijwoning</p>	<p>blad no. N-01e</p>	<p>versie 1.0</p>
	<p>tekenaar MvS</p>	<p>formaat A3</p>	<p>Paraaf:</p>
	<p>schaal 1:20</p>	<p>Datum:</p>	

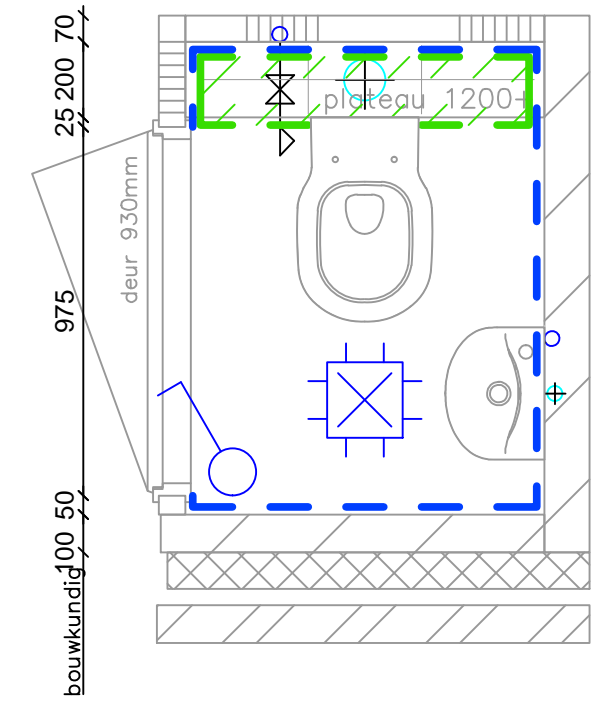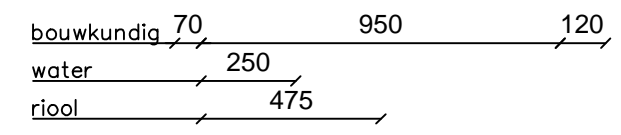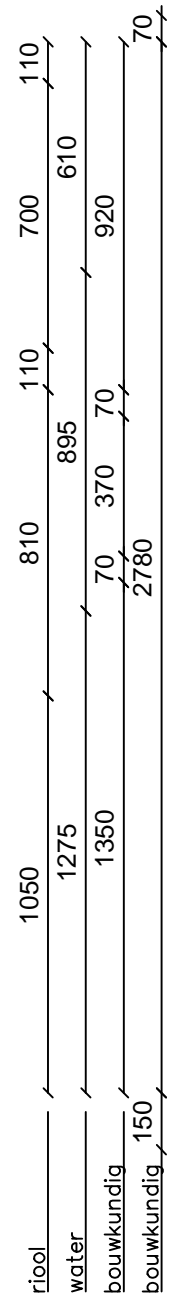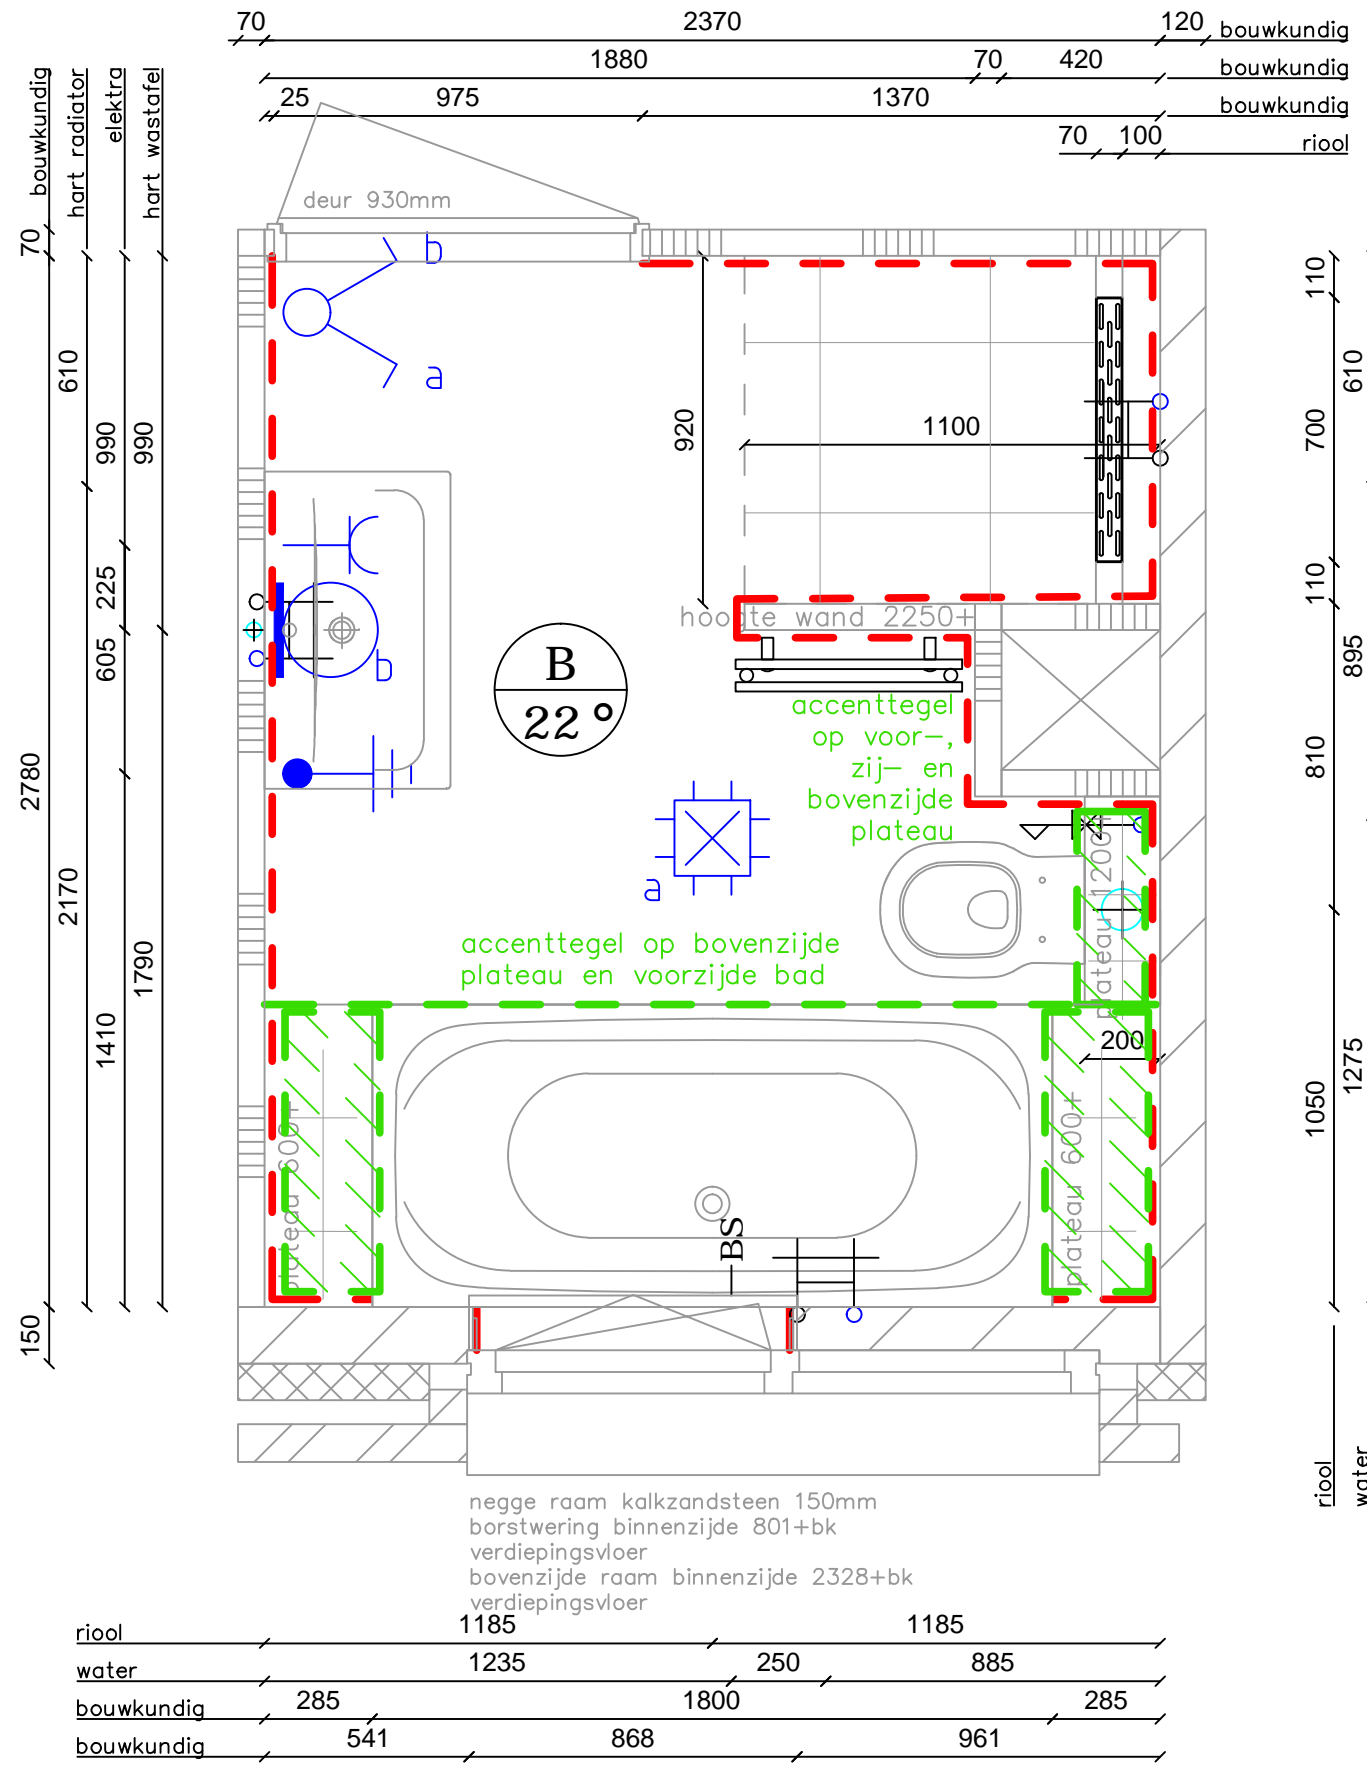

accenttegel op voor- en bovenzijde plateau



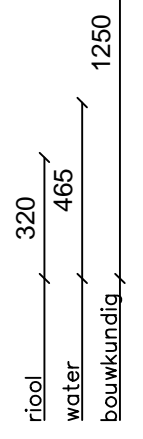


P:\Woonadvies\01 projecten\12445- Zouwdalveste fase 3+4\06. Kaveltekeningen\Sanitairpakket fase 3 en 4\12445 Nultek sanitairpakketten [2018-10-01].dwg filenaam



bam
 wonen
 regio zuid
 BAM Wonen Zuid
 Loonyenbeemd 14
 5652 BH Eindhoven
 tel: 040 235 80 00


project Zouwdalveste fase 3 + 4
 omschrijving nul-tekening pakket goud++ rijwoning
 tekenaar MvS
 school 1:20

project no. 12445
 blad no. N-01f
 formaat A3
 d.d. 01-10-2018
 versie 1.0
 Paraaf:
 Datum:

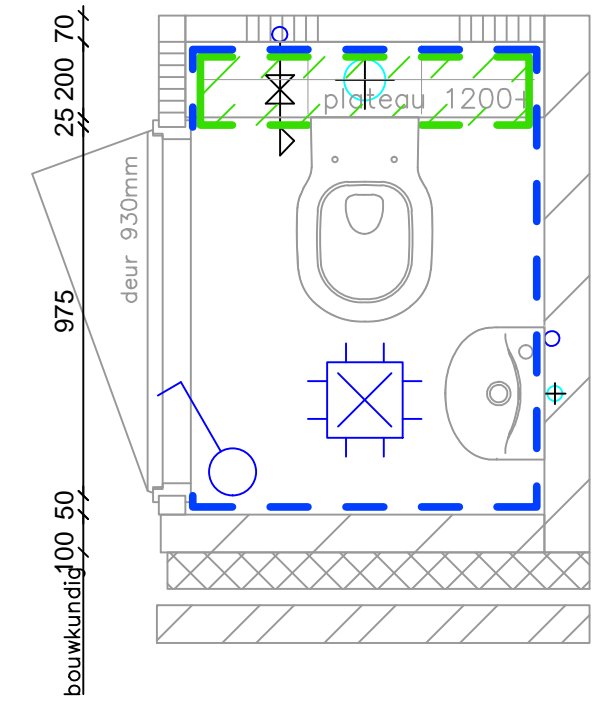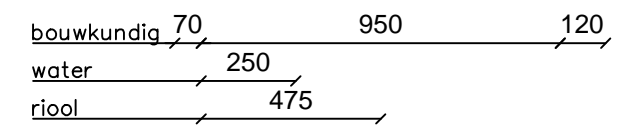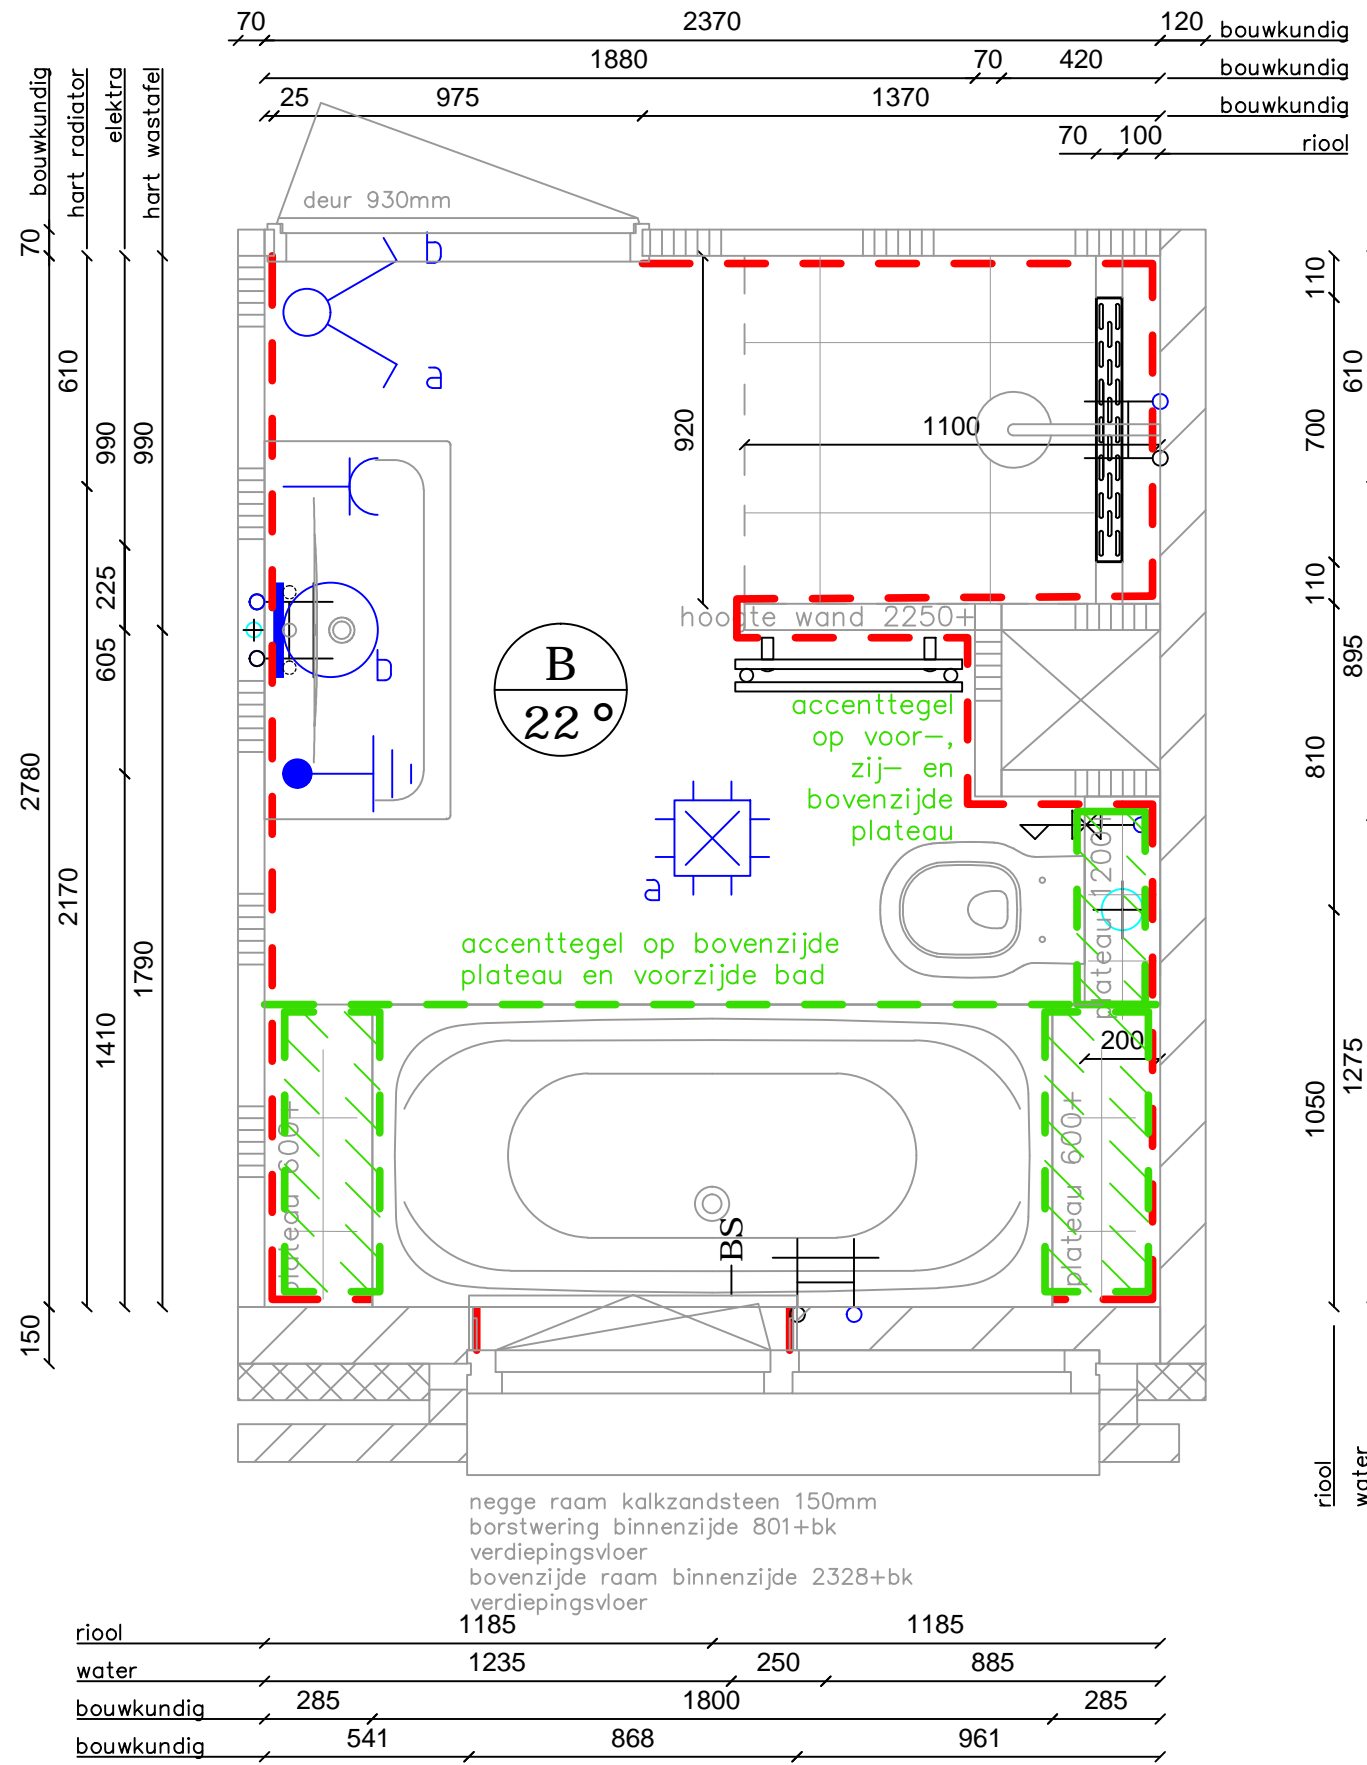

accenttegel op voor- en bovenzijde plateau

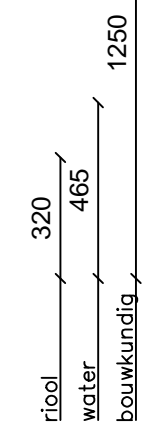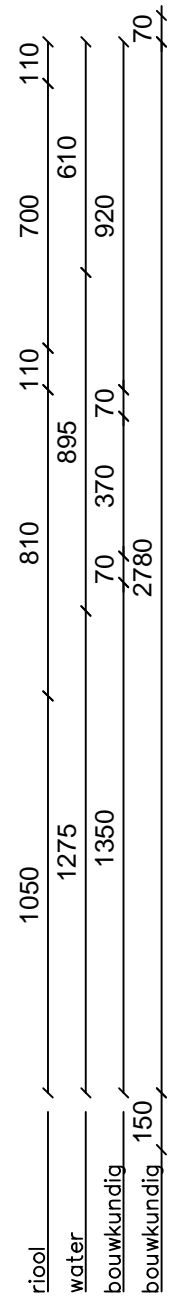

 regio zuid BAM Wonen Zuid Loonyenbeemd 14 5652 BH Eindhoven tel: 040 235 80 00	project Zouwdalveste fase 3 + 4	project no. 12445	d.d. 01-10-2018	
	omschrijving nul-tekening pakket platina++ rijwoning	blad no. N-01g	versie 1.0	Paraaf: Datum:
	tekenaar MvS	schaal 1:20	formaat A3	

P:\Woonadvies\01 projecten\12445- Zouwdalveste fase 3+4\06. Kaveltekeningen\Sanitairpakket fase 3 en 4\12445 Nultek sanitairpakketten [2018-10-01].dwg filnaam