




voorgevel




zijgevel entree/ doorsnede B-B



achtergevel

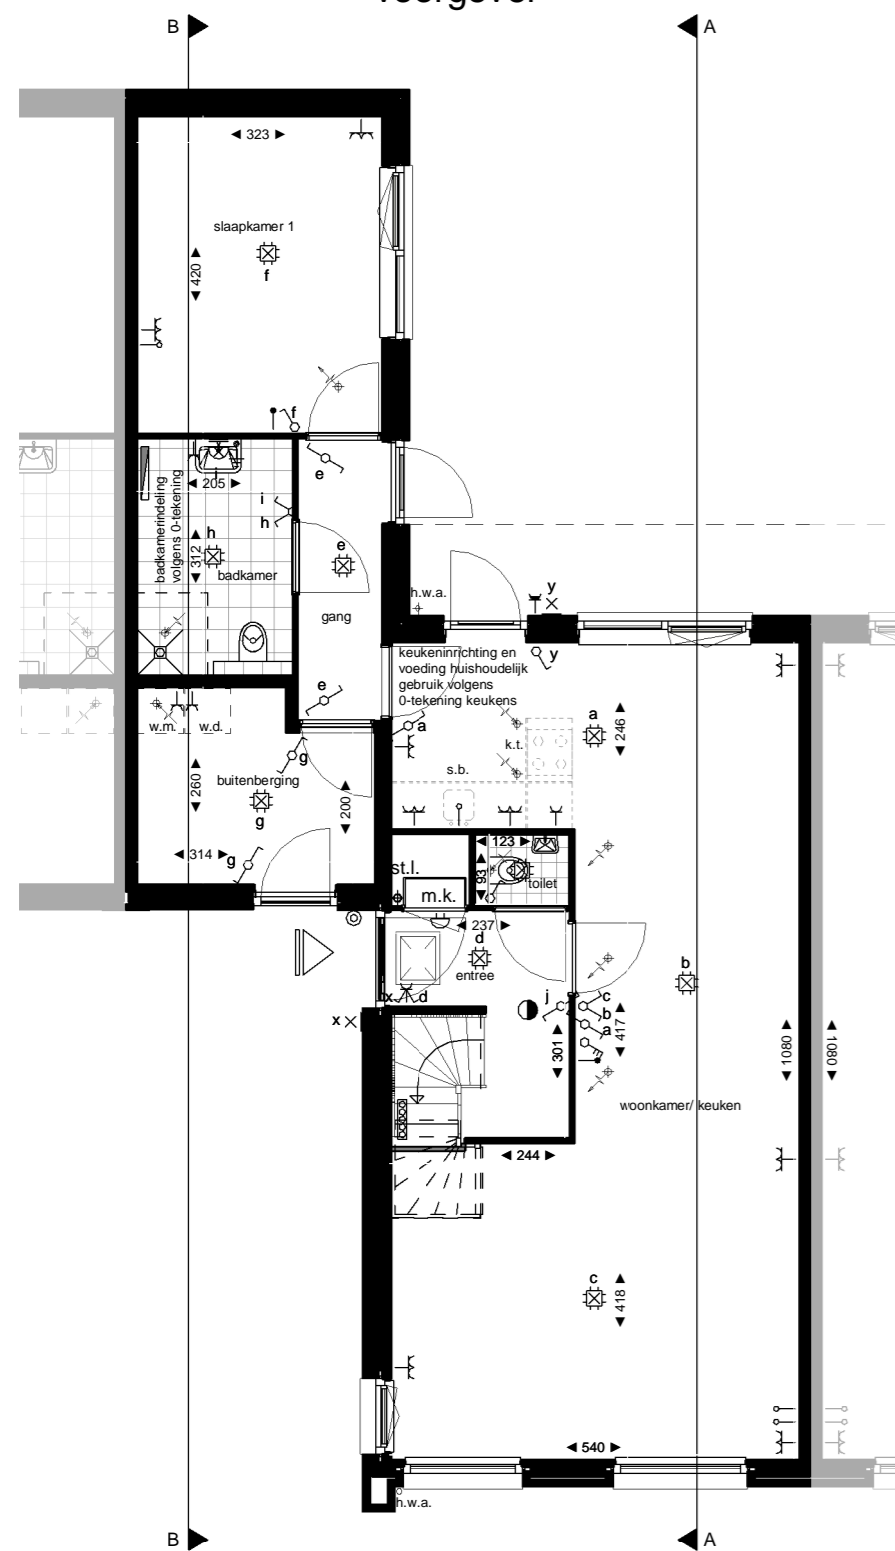

Begane grond

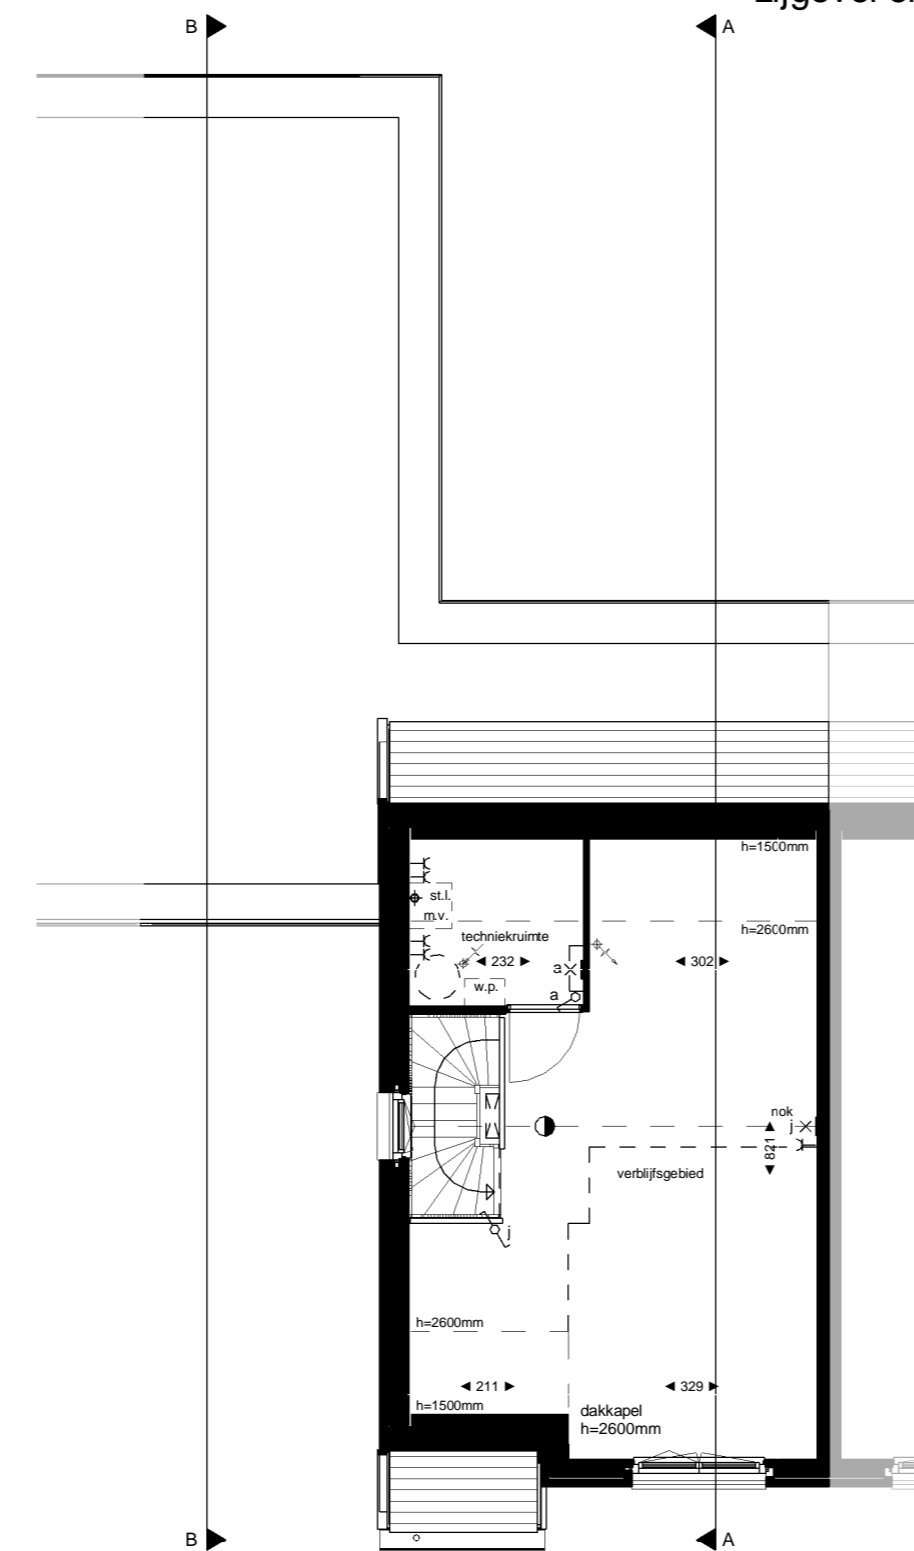

Eerste verdieping



doorsnede A-A

Symbolenlijst

- Aansluitpunt licht, armatuur op wand
- Aansluitpunt niet bedraad
- Bel
- Centraal aardpunt
- Centraal schakelaar met lichtpunt
- Drukknop
- Enkelpolige schakelaar met wandcontactdoos
- Serieschakelaar met wandcontactdoos
- Schakelaar, 1-polig
- Schakelaar, serie-
- Schakelaar, wissel-
- Schakelaar mechanische ventilatie
- Thermostaatleiding, bedraad
- Wandcontactdoos, 1-voudig met beschermingscontact
- Wandcontactdoos, 1-voudig met beschermingscontact met wisselchakelaar
- Wandcontactdoos, 1-voudig met beschermingscontact, waterdicht
- Wandcontactdoos, 2-voudig met beschermingscontact in 1 inbouwdoos
- verdeler vloerverwarming
- radiator

Legenda

- hoofdentree
- w.p. toestel warmtepomp
- h.w.a. hemelwaterafvoer
- k.k. opstelplaats koelkast
- k.t. opstelplaats kooktoestel
- m.k. meterkast
- rookmelder
- m.v. mechanische ventilatie toestel w.t.w
- s.b. spoelbak
- st.l. standleiding
- w.d. opstelplaats wasdroger
- w.m. opstelplaats wasmachine
- kruipruimte
- ventilatie toevoer
- ventilatie afvoer

alle maten in cm (circa maten)

projectomschrijving	Nieuwbouw woningen Malberg - Zouwdalveste Maastricht, Deelgebied 3	projectnr	16006
tekeningomschrijving	Verkooptekening "Esdoorn" SemiBungalow type A (K45, K47) en A-sp (K44, K46)	datum	20-09-2018
		bladnr	VT61
		schaal	1:100

bureau boosten rats bna
ARCHITECTUUR EN STEDENBOUW

St. Maartenslaan 14A01
6221 AX Maastricht
T (043) 325 40 61
E info@boostenrats.nl